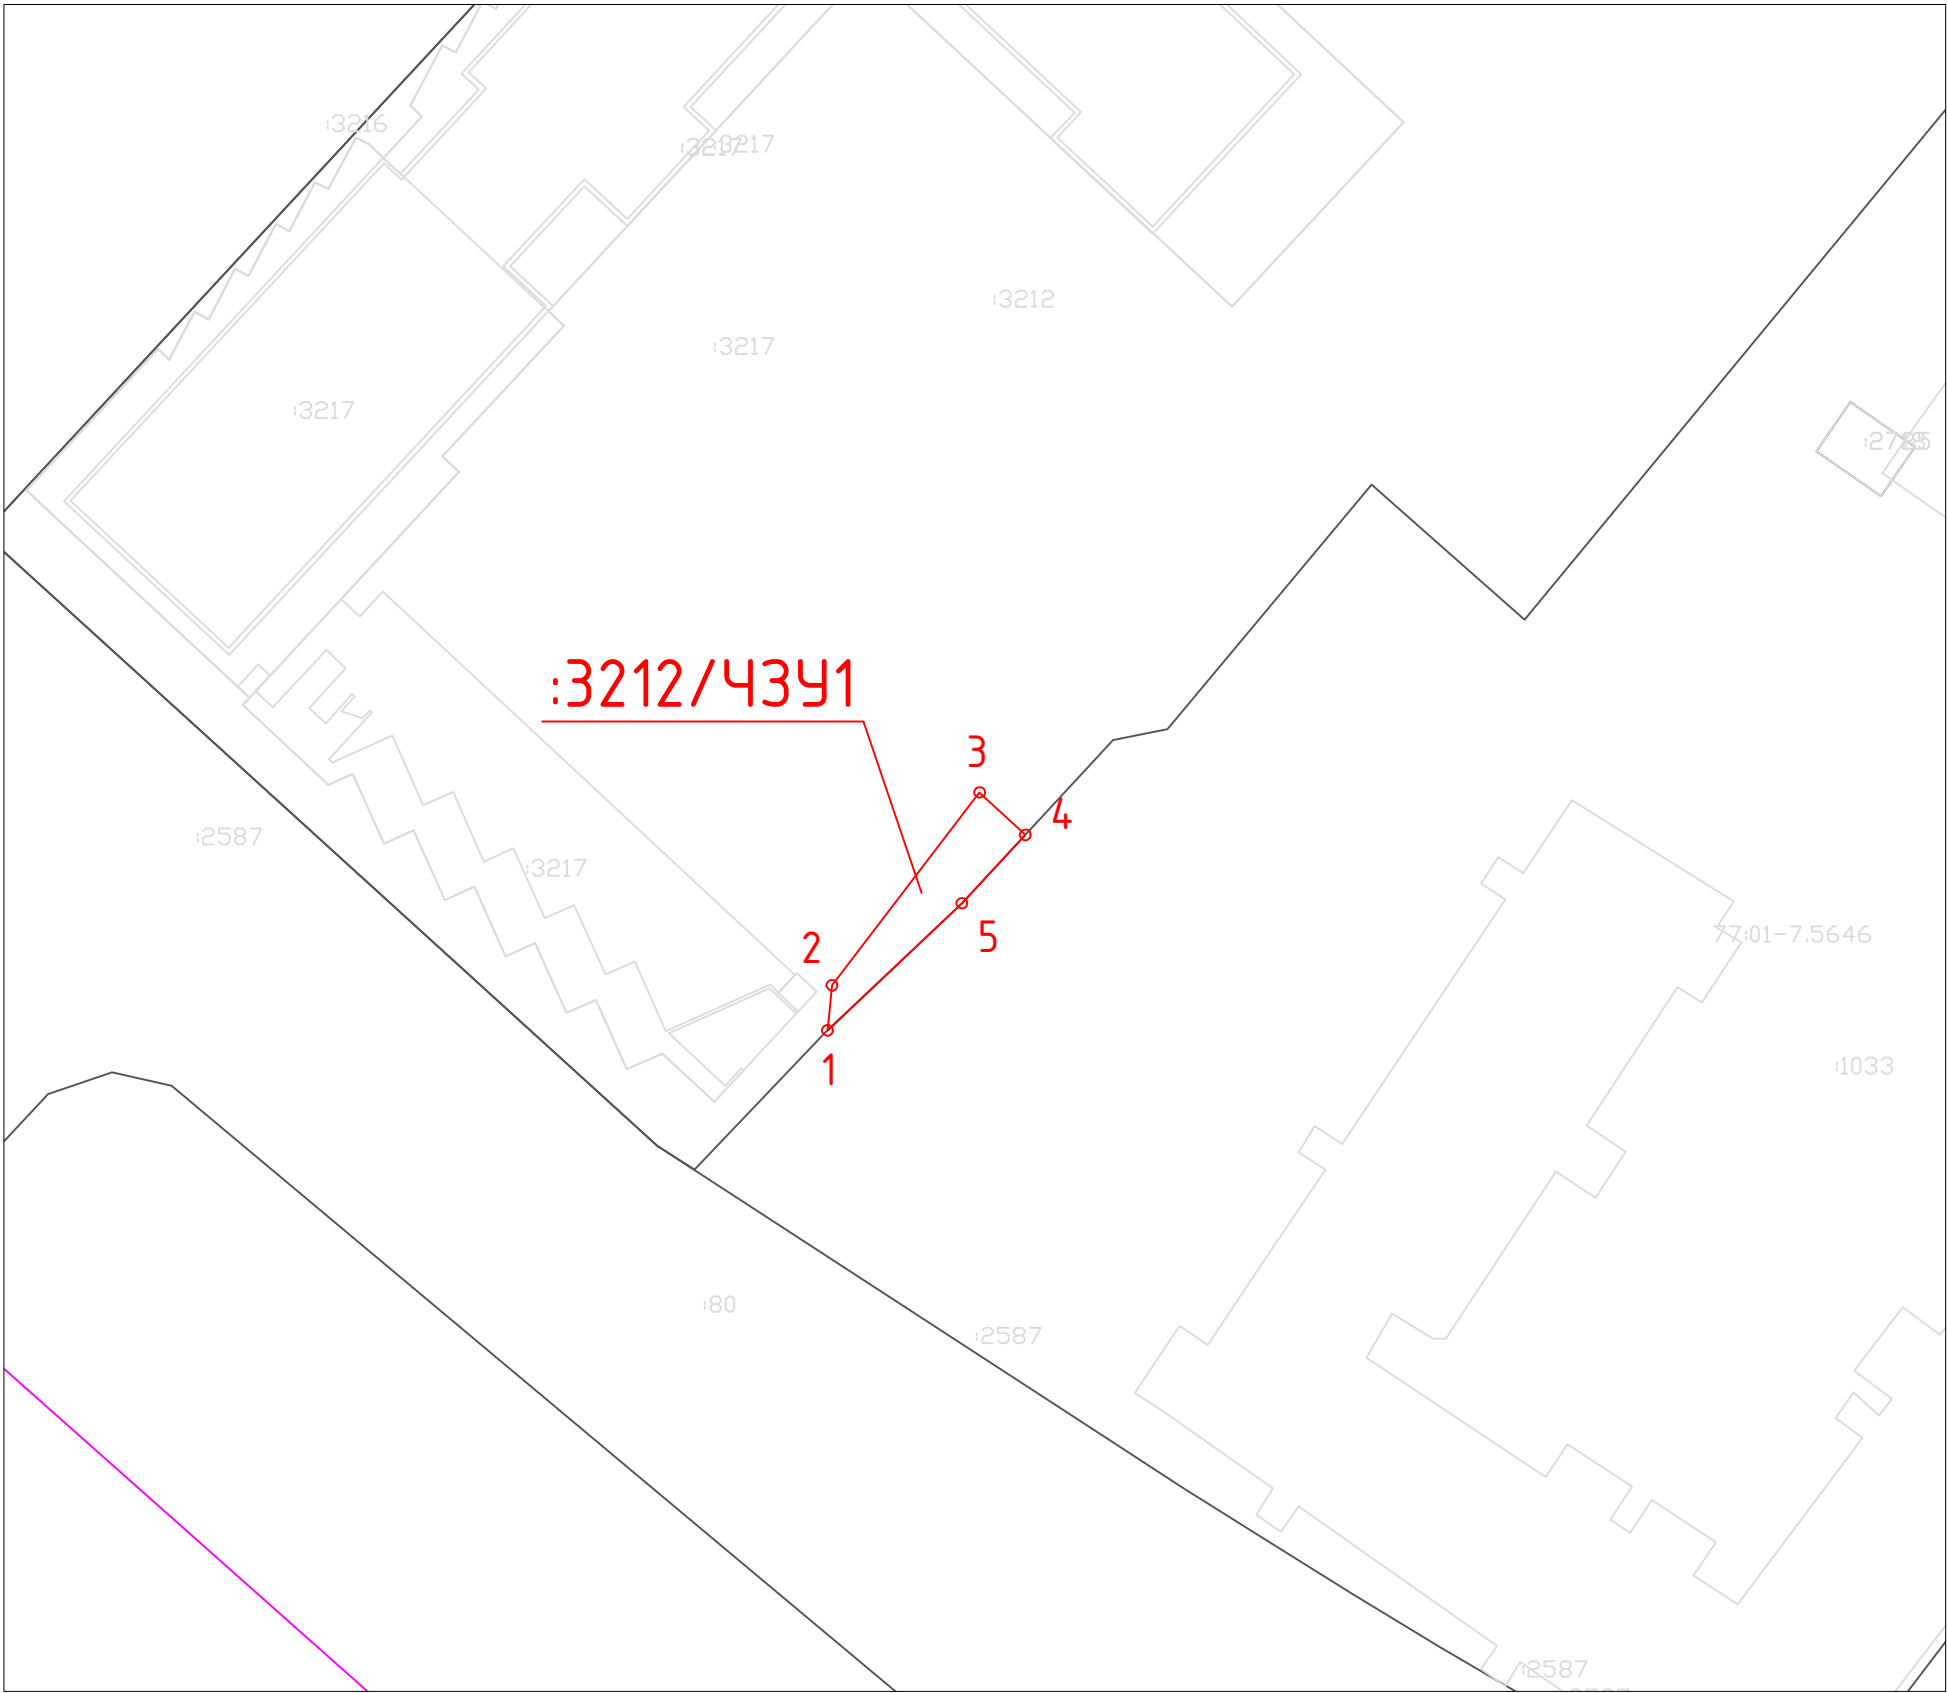


Схемы расположения границ сервитута на кадастровом плане территории
по адресу: г. Москва, район Красносельский, ул. Гаврикова, земельный участок 3 (ЦАО)

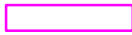
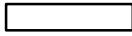
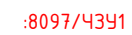


Масштаб 1:500

Каталог координаты характерных точек
границ образуемого сервитута
(Система координат: Московская СК)

Имя точки	X, м	У, м
:3212/43У1 (площадью 48 кв.м.)		
1	12712,72	10861,90
2	12715,56	10862,19
3	12727,72	10871,49
4	12725,04	10874,38
5	12720,73	10870,38
1	12712,72	10861,90

Условные обозначения:

-  - граница кадастрового квартала
-  - граница земельных участков, сведения о которых содержатся в ЕГРН
-  - границы ОКС
-  - граница земельного участка предоставленного под строительство многоквартирного дома в целях реализации Программы реновации
-  - условное обозначение публичного сервитута
-  - проектные границы публичного сервитута
-  - характерные точки границы публичного сервитута