

ГРАФИЧЕСКОЕ ОПИСАНИЕ

местоположения границ населенных пунктов, территориальных зон, особо охраняемых природных территорий, зон с особыми условиями использования территории

Публичный сервитут для обеспечения строительства, реконструкции объектов инфраструктуры, при реализации объекта «Организация пригородно-городского пассажирского железнодорожного движения на участке Одинцово-Лобня (МЦД-1 «Одинцово-Лобня»)). Этап 4 «Реконструкция пассажирской инфраструктуры на остановочных пунктах и станциях Смоленского направления МЖД». Этап 4.7 «Реконструкция остановочного пункта Тестовская» для целей, предусмотренных п. 2 ч. 5 ст. 4 Федерального закона от 31.07.2020 N 254-ФЗ, в границах земельных участков с кадастровыми номерами 77:01:0004019:121, 77:01:0004019:132 и кадастрового квартала 77:01:0004019

(наименование объекта, местоположение границ которого описано (далее - объект))

Раздел 1

Сведения об объекте

№ п/п	Характеристики объекта	Описание характеристик
1	2	3
1.	Местоположение объекта	город Москва
2.	Площадь объекта +/- величина погрешности определения площади (Р +/- Дельта Р)	510 +/- 8 м ² , в том числе в границах земельного участка с кадастровым номером 77:01:0004019:121 - 443 м ² , в границах земельного участка с кадастровым номером 77:01:0004019:132 - 57 м ² , в границах кадастрового квартала 77:01:0004019 - 10 м ² .
	Иные характеристики объекта	
		-


Раздел 2					
Сведения о местоположении границ объекта					
1. Система координат МСК-77, зона 1					
2. Сведения о характерных точках границ объекта					
Обозначение характерных точек границ	Координаты, м		Метод определения координат характерной точки	Средняя квадратическая погрешность положения характерной точки (Mt), м	Описание обозначения точки на местности (при наличии)
	X	Y			
1	2	3	4	5	6
1	9942.20	2171.44	Аналитический метод	0.10	-
2	9941.38	2174.48	Аналитический метод	0.10	-
3	9927.00	2171.01	Аналитический метод	0.10	-
4	9927.63	2168.47	Аналитический метод	0.10	-
5	9933.47	2169.22	Аналитический метод	0.10	-
1	9942.20	2171.44	Аналитический метод	0.10	-
6	9880.21	2119.53	Аналитический метод	0.10	-
7	9880.94	2116.71	Аналитический метод	0.10	-
8	9884.48	2117.52	Аналитический метод	0.10	-
9	9903.22	2122.24	Аналитический метод	0.10	-
10	9914.25	2125.27	Аналитический метод	0.10	-
11	9919.57	2127.40	Аналитический метод	0.10	-
12	9921.46	2127.81	Аналитический метод	0.10	-
13	9920.92	2129.98	Аналитический метод	0.10	-
14	9919.67	2129.60	Аналитический метод	0.10	-
15	9906.55	2125.67	Аналитический метод	0.10	-
6	9880.21	2119.53	Аналитический метод	0.10	-
16	9860.88	2141.80	Аналитический метод	0.10	-
17	9914.57	2155.34	Аналитический метод	0.10	-
18	9913.44	2159.89	Аналитический метод	0.10	-
19	9871.19	2149.73	Аналитический метод	0.10	-
20	9870.06	2154.42	Аналитический метод	0.10	-

2. Сведения о характерных точках границ объекта					
Обозначение характерных точек границ	Координаты, м		Метод определения координат характерной точки	Средняя квадратическая погрешность положения характерной точки (Mt), м	Описание обозначения точки на местности (при наличии)
	X	Y			
1	2	3	4	5	6
21	9868.39	2154.31	Аналитический метод	0.10	-
22	9860.26	2152.48	Аналитический метод	0.10	-
23	9858.07	2151.91	Аналитический метод	0.10	-
16	9860.88	2141.80	Аналитический метод	0.10	-
24	9902.49	2171.80	Аналитический метод	0.10	-
25	9901.09	2177.64	Аналитический метод	0.10	-
26	9898.76	2177.07	Аналитический метод	0.10	-
27	9900.19	2171.26	Аналитический метод	0.10	-
24	9902.49	2171.80	Аналитический метод	0.10	-
3. Сведения о характерных точках части (частей) границы объекта					
Обозначение характерных точек части границы	Координаты, м		Метод определения координат характерной точки	Средняя квадратическая погрешность положения характерной точки (Mt), м	Описание обозначения точки на местности (при наличии)
	X	Y			
1	2	3	4	5	6
-	-	-	-	-	-

Раздел 3							
Сведения о местоположении измененных (уточненных) границ объекта							
1. Система координат -							
2. Сведения о характерных точках границ объекта							
Обозначение характерных точек границ	Существующие координаты, м		Измененные (уточненные) координаты, м		Метод определения координат характерной точки	Средняя квадратическая погрешность положения характерной точки (Mt), м	Описание обозначения точки на местности (при наличии)
	X	Y	X	Y			
1	2	3	4	5	6	7	8
-	-	-	-	-	-	-	
3. Сведения о характерных точках части (частей) границы объекта							
Обозначение характерных точек части границы	Существующие координаты, м		Измененные (уточненные) координаты, м		Метод определения координат характерной точки	Средняя квадратическая погрешность положения характерной точки (Mt), м	Описание обозначения точки на местности (при наличии)
	X	Y	X	Y			
1	2	3	4	5	6	7	8
-	-	-	-	-	-	-	

Схема расположения границ публичного сервитута

Графическое описание местоположения границ публичного сервитута для обеспечения строительства, реконструкции объектов инфраструктуры, при реализации объекта «Организация пригородно-городского пассажирского железнодорожного движения на участке Одинцово-Лобня (МЖД-1 «Одинцово-Лобня»)). Этап 4 «Реконструкция пассажирской инфраструктуры на остановочных пунктах и станциях Смоленского направления МЖД». Этап 4.7 «Реконструкция остановочного пункта Тестовская» для целей, предусмотренных п. 2 ч. 5 ст. 4 Федерального закона от 31.07.2020 N 254-ФЗ, в границах земельных участков с кадастровыми номерами 77:01:0004019:121, 77:01:0004019:132 и кадастрового квартала 77:01:0004019

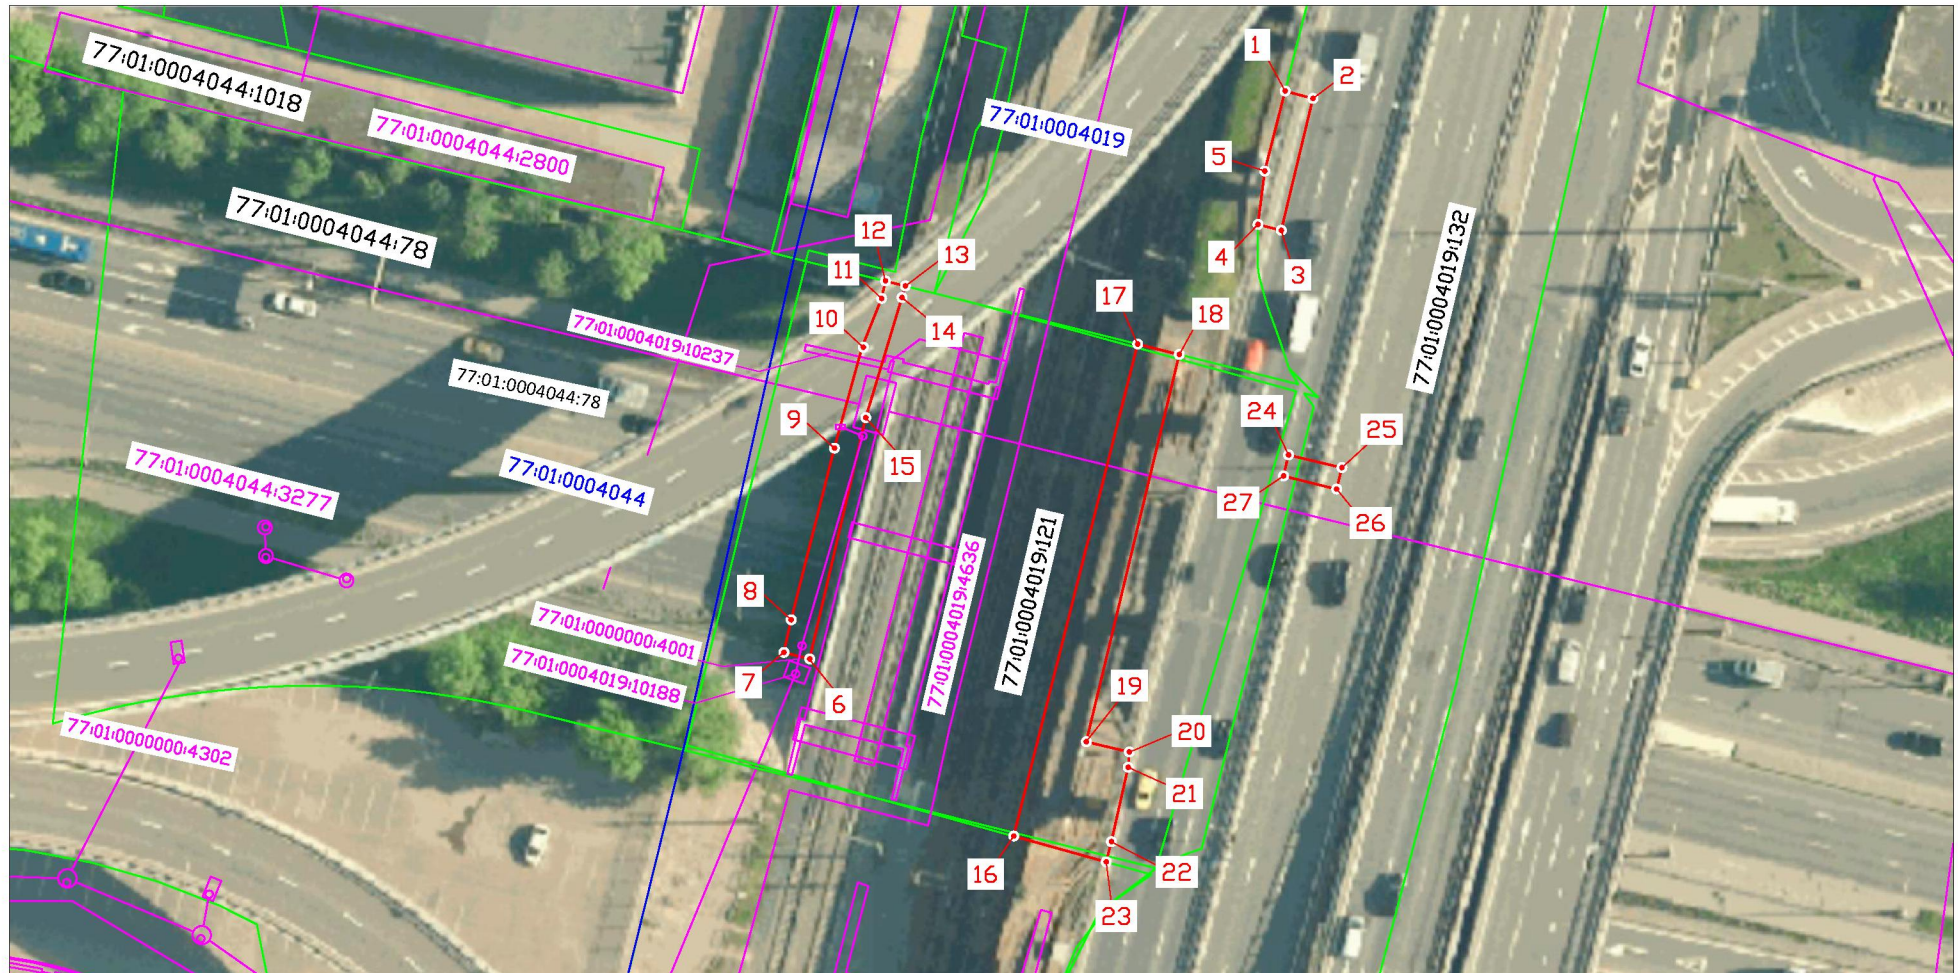

Масштаб 1:1000

- 1 Условные обозначения:
- характерная точка границы, сведения о которой позволяют однозначно определить её
- положение на местности
 - обозначение границы публичного сервитута
 - граница кадастрового квартала
 - граница земельного участка, сведения о котором содержатся в ЕГРН

77:01:0004019
77:01:0004019:121
77:01:0004019:4636

- номер кадастрового квартала
- кадастровый номер земельного участка, сведения о котором содержатся в ЕГРН
- кадастровый номер ОКС и граница, сведения о котором содержатся в ЕГРН

ГРАФИЧЕСКОЕ ОПИСАНИЕ

местоположения границ населенных пунктов, территориальных зон, особо охраняемых природных территорий, зон с особыми условиями использования территории

Публичный сервитут для обеспечения строительства, реконструкции объектов инфраструктуры, при реализации объекта «Организация пригородно-городского пассажирского железнодорожного движения на участке Одинцово-Лобня (МЦД-1 «Одинцово-Лобня»)). Этап 4 «Реконструкция пассажирской инфраструктуры на остановочных пунктах и станциях Смоленского направления МЖД». Этап 4.7 «Реконструкция остановочного пункта Тестовская» для целей, предусмотренных п. 2 ч. 5 ст. 4 Федерального закона от 31.07.2020 N 254-ФЗ, в границах земельных участков с кадастровыми номерами 77:01:0004044:78, 77:01:0004044:2866, 77:01:0004044:2870 и кадастрового квартала 77:01:0004044

(наименование объекта, местоположение границ которого описано (далее - объект))

Раздел 1

Сведения об объекте

№ п/п	Характеристики объекта	Описание характеристик
1	2	3
1.	Местоположение объекта	город Москва
2.	Площадь объекта +/- величина погрешности определения площади (Р +/- Дельта Р) Иные характеристики объекта	1475 +/- 13 м ² , в том числе в границах земельного участка с кадастровым номером 77:01:0004044:78 - 319 м ² , в границах земельного участка с кадастровым номером 77:01:0004044:2866 - 14 м ² , в границах земельного участка с кадастровым номером 77:01:0004044:2870 - 123 м ² , в границах кадастрового квартала 77:01:0004044 - 1019 м ² .
3.		-

Раздел 2

Сведения о местоположении границ объекта

1. Система координат МСК-77, зона 1

2. Сведения о характерных точках границ объекта

Обозначение характерных точек границ	Координаты, м		Метод определения координат характерной точки	Средняя квадратическая погрешность положения характерной точки (Mt), м	Описание обозначения точки на местности (при наличии)
	X	Y			
1	2	3	4	5	6
1	9879.78	2092.80	Аналитический метод	0.10	-
2	9874.29	2091.32	Аналитический метод	0.10	-
3	9878.80	2076.40	Аналитический метод	0.10	-
4	9886.95	2078.31	Аналитический метод	0.10	-
5	9907.92	1998.22	Аналитический метод	0.10	-
6	9911.45	1999.17	Аналитический метод	0.10	-
7	9911.05	2000.60	Аналитический метод	0.10	-
8	9909.16	2000.07	Аналитический метод	0.10	-
9	9893.10	2061.74	Аналитический метод	0.10	-
10	9886.34	2088.12	Аналитический метод	0.10	-
11	9881.37	2086.65	Аналитический метод	0.10	-
1	9879.78	2092.80	Аналитический метод	0.10	-
12	9859.57	2075.60	Аналитический метод	0.10	-
13	9852.32	2077.22	Аналитический метод	0.10	-
14	9852.07	2071.65	Аналитический метод	0.10	-
15	9854.78	2060.21	Аналитический метод	0.10	-
16	9851.58	2060.93	Аналитический метод	0.10	-
17	9851.35	2055.99	Аналитический метод	0.10	-
18	9847.31	2053.47	Аналитический метод	0.10	-
19	9847.44	2053.26	Аналитический метод	0.10	-
20	9845.32	2051.94	Аналитический метод	0.10	-
21	9843.52	2054.82	Аналитический метод	0.10	-

2. Сведения о характерных точках границ объекта					
Обозначение характерных точек границ	Координаты, м		Метод определения координат характерной точки	Средняя квадратическая погрешность положения характерной точки (Mt), м	Описание обозначения точки на местности (при наличии)
	X	Y			
1	2	3	4	5	6
22	9845.65	2056.14	Аналитический метод	0.10	-
23	9846.25	2055.17	Аналитический метод	0.10	-
24	9849.40	2057.13	Аналитический метод	0.10	-
25	9849.59	2061.37	Аналитический метод	0.10	-
26	9840.08	2063.52	Аналитический метод	0.10	-
27	9837.75	2062.14	Аналитический метод	0.10	-
28	9849.13	2043.50	Аналитический метод	0.10	-
29	9853.38	2046.41	Аналитический метод	0.10	-
30	9851.45	2050.10	Аналитический метод	0.10	-
31	9856.31	2053.78	Аналитический метод	0.10	-
32	9858.66	2043.91	Аналитический метод	0.10	-
33	9865.59	2041.62	Аналитический метод	0.10	-
34	9877.41	2044.69	Аналитический метод	0.10	-
35	9877.30	2045.23	Аналитический метод	0.10	-
36	9880.81	2045.99	Аналитический метод	0.10	-
37	9880.90	2045.60	Аналитический метод	0.10	-
38	9884.02	2046.41	Аналитический метод	0.10	-
39	9877.82	2071.51	Аналитический метод	0.10	-
40	9879.02	2071.85	Аналитический метод	0.10	-
41	9878.57	2073.76	Аналитический метод	0.10	-
42	9876.60	2073.44	Аналитический метод	0.10	-
12	9859.57	2075.60	Аналитический метод	0.10	-
43	9861.49	2054.14	Аналитический метод	0.10	-
44	9860.52	2057.69	Аналитический метод	0.10	-
45	9856.93	2056.72	Аналитический метод	0.10	-


2. Сведения о характерных точках границ объекта					
Обозначение характерных точек границ	Координаты, м		Метод определения координат характерной точки	Средняя квадратическая погрешность положения характерной точки (Mt), м	Описание обозначения точки на местности (при наличии)
	X	Y			
1	2	3	4	5	6
46	9857.93	2053.10	Аналитический метод	0.10	-
43	9861.49	2054.14	Аналитический метод	0.10	-
47	9850.16	2073.95	Аналитический метод	0.10	-
48	9850.33	2077.66	Аналитический метод	0.10	-
49	9850.15	2077.71	Аналитический метод	0.10	-
50	9835.51	2080.24	Аналитический метод	0.10	-
51	9830.31	2081.14	Аналитический метод	0.10	-
52	9824.13	2081.88	Аналитический метод	0.10	-
53	9823.21	2081.00	Аналитический метод	0.10	-
54	9823.18	2079.51	Аналитический метод	0.10	-
55	9843.70	2074.72	Аналитический метод	0.10	-
47	9850.16	2073.95	Аналитический метод	0.10	-
56	9819.83	2080.29	Аналитический метод	0.10	-
57	9821.18	2079.97	Аналитический метод	0.10	-
58	9821.24	2082.18	Аналитический метод	0.10	-
59	9820.23	2082.25	Аналитический метод	0.10	-
56	9819.83	2080.29	Аналитический метод	0.10	-
60	9820.92	2070.03	Аналитический метод	0.10	-
61	9817.21	2071.69	Аналитический метод	0.10	-
62	9812.67	2072.21	Аналитический метод	0.10	-
63	9803.16	2073.12	Аналитический метод	0.10	-
64	9802.90	2067.11	Аналитический метод	0.10	-
65	9819.00	2065.70	Аналитический метод	0.10	-
66	9818.46	2062.31	Аналитический метод	0.10	-
67	9824.42	2060.81	Аналитический метод	0.10	-

2. Сведения о характерных точках границ объекта					
Обозначение характерных точек границ	Координаты, м		Метод определения координат характерной точки	Средняя квадратическая погрешность положения характерной точки (Mt), м	Описание обозначения точки на местности (при наличии)
	X	Y			
1	2	3	4	5	6
68	9826.53	2067.51	Аналитический метод	0.10	-
69	9822.91	2069.14	Аналитический метод	0.10	-
70	9822.81	2065.45	Аналитический метод	0.10	-
71	9822.34	2063.96	Аналитический метод	0.10	-
72	9820.43	2064.57	Аналитический метод	0.10	-
73	9820.82	2065.78	Аналитический метод	0.10	-
60	9820.92	2070.03	Аналитический метод	0.10	-
3. Сведения о характерных точках части (частей) границы объекта					
Обозначение характерных точек части границы	Координаты, м		Метод определения координат характерной точки	Средняя квадратическая погрешность положения характерной точки (Mt), м	Описание обозначения точки на местности (при наличии)
	X	Y			
1	2	3	4	5	6
-	-	-	-	-	-

Раздел 3							
Сведения о местоположении измененных (уточненных) границ объекта							
1. Система координат -							
2. Сведения о характерных точках границ объекта							
Обозначение характерных точек границ	Существующие координаты, м		Измененные (уточненные) координаты, м		Метод определения координат характерной точки	Средняя квадратическая погрешность положения характерной точки (Mt), м	Описание обозначения точки на местности (при наличии)
	X	Y	X	Y			
1	2	3	4	5	6	7	8
-	-	-	-	-	-	-	
3. Сведения о характерных точках части (частей) границы объекта							
Обозначение характерных точек части границы	Существующие координаты, м		Измененные (уточненные) координаты, м		Метод определения координат характерной точки	Средняя квадратическая погрешность положения характерной точки (Mt), м	Описание обозначения точки на местности (при наличии)
	X	Y	X	Y			
1	2	3	4	5	6	7	8
-	-	-	-	-	-	-	

Схема расположения границ публичного сервитута

Графическое описание местоположения границ публичного сервитута для обеспечения строительства, реконструкции объектов инфраструктуры, при реализации объекта «Организация пригородно-городского пассажирского железнодорожного движения на участке Одинцово-Лобня (МЦД-1 «Одинцово-Лобня»)». Этап 4 «Реконструкция пассажирской инфраструктуры на остановочных пунктах и станциях Смоленского направления МЖД». Этап 4.7 «Реконструкция остановочного пункта Тестовская» для целей, предусмотренных п. 2 ч. 5 ст. 4 Федерального закона от 31.07.2020 N 254-ФЗ, в границах земельных участков с кадастровыми номерами 77:01:0004044:78, 77:01:0004044:2866, 77:01:0004044:2870 и кадастрового квартала 77:01:0004044

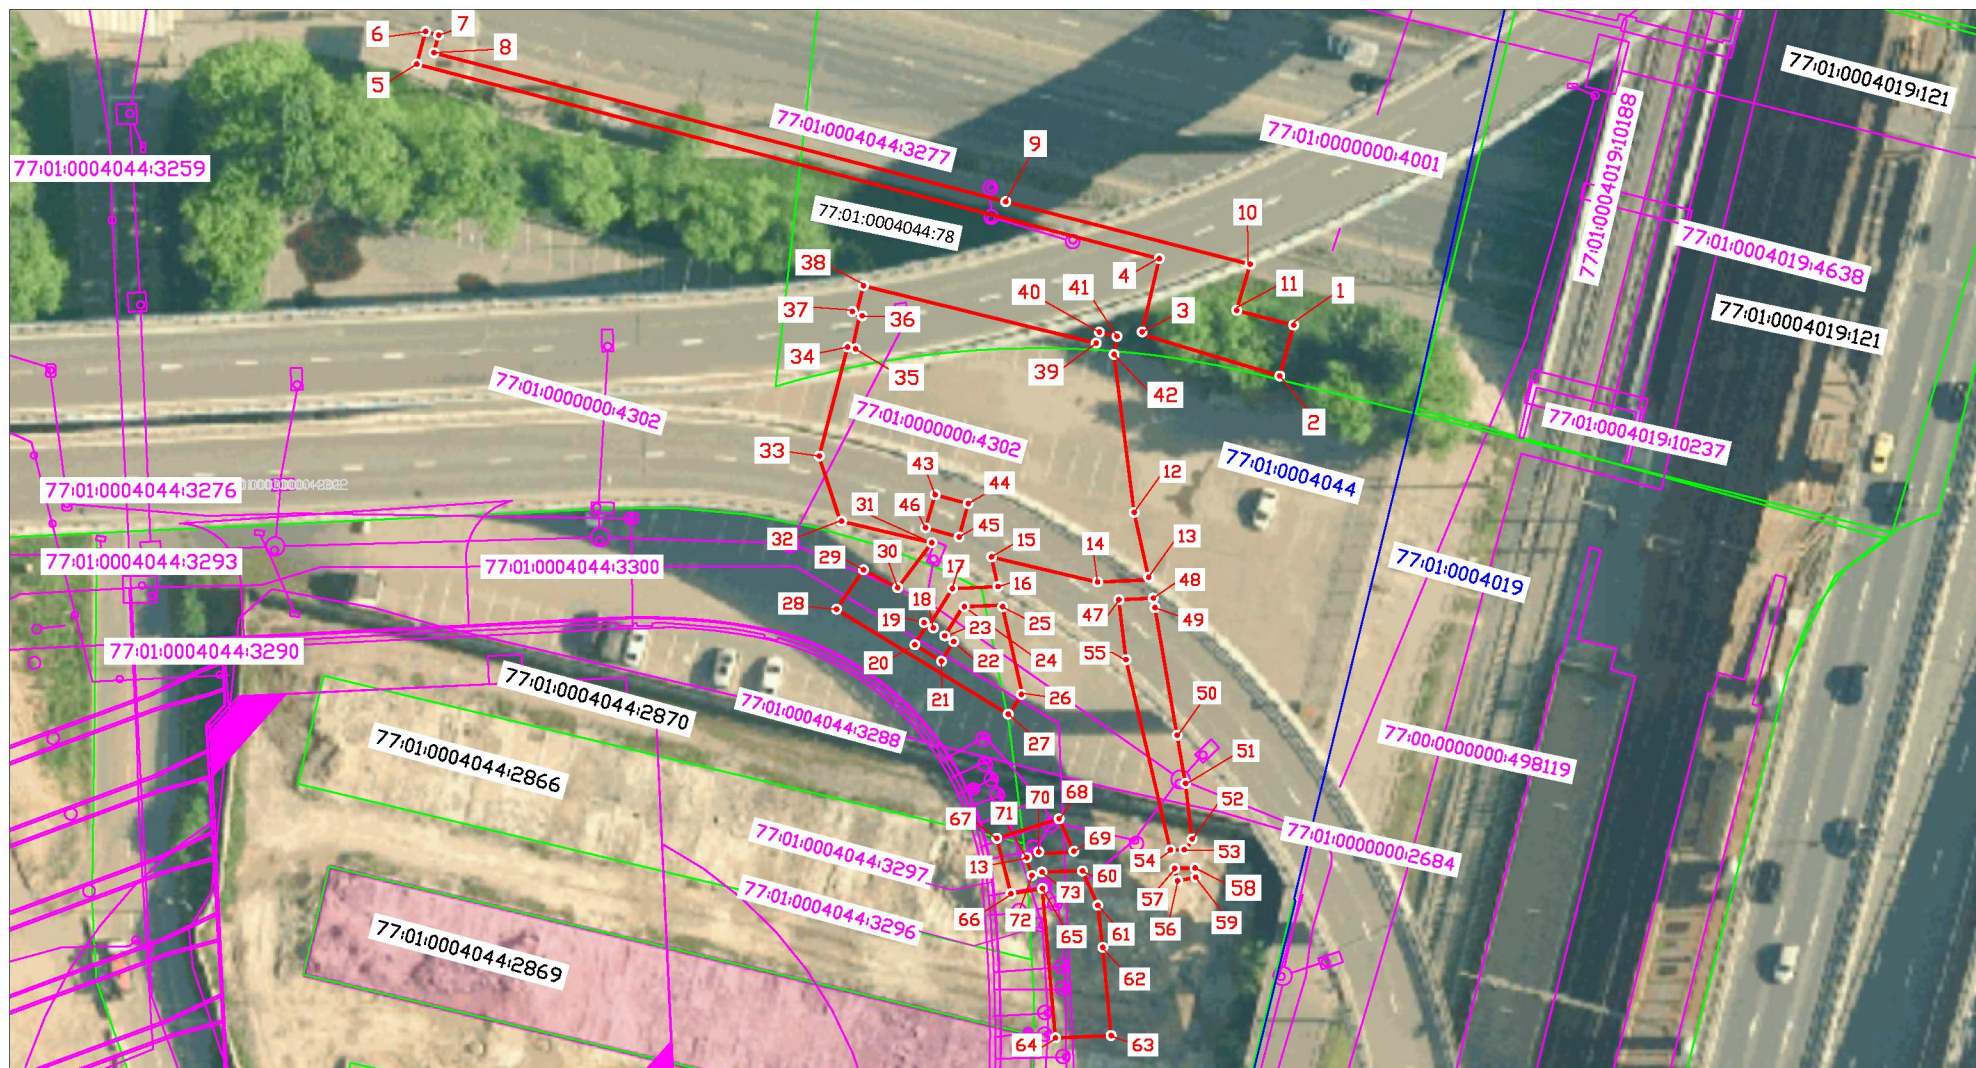

- Условные обозначения:
- 1 - характерная точка границы, сведения о которой позволяют однозначно определить её
 - положение на местности
 - обозначение границы публичного сервитута
 - граница кадастрового квартала
 - граница земельного участка, сведения о котором содержатся в ЕГРН

77:01:0004044
77:01:0004044:781
77:01:0004044:3300

- номер кадастрового квартала
- кадастровый номер земельного участка, сведения о котором содержатся в ЕГРН
- кадастровый номер ОКС и граница, сведения о котором содержатся в ЕГРН

Масштаб 1: 1500

ГРАФИЧЕСКОЕ ОПИСАНИЕ

местоположения границ населенных пунктов, территориальных зон, особо охраняемых природных территорий, зон с особыми условиями использования территории

Публичный сервитут для обеспечения строительства, реконструкции объектов инфраструктуры, при реализации объекта «Организация пригородно-городского пассажирского железнодорожного движения на участке Одинцово-Лобня (МЦД-1 «Одинцово-Лобня»)). Этап 4 «Реконструкция пассажирской инфраструктуры на остановочных пунктах и станциях Смоленского направления МЖД». Этап 4.7 «Реконструкция остановочного пункта Тестовская» для целей, предусмотренных п. 2 ч. 5 ст. 4 Федерального закона от 31.07.2020 N 254-ФЗ, в границах земельных участков с кадастровыми номерами 77:01:0004019:132, 77:01:0004042:57, 77:01:0004047:20, 77:01:0004047:14, 77:01:0004042:60, 77:01:0004042:1007 и кадастровых кварталов 77:01:0004042 и 77:01:0004043

(наименование объекта, местоположение границ которого описано (далее - объект))

Раздел 1

Сведения об объекте

№ п/п	Характеристики объекта	Описание характеристик
1	2	3
1.	Местоположение объекта	город Москва
2.	Площадь объекта +/- величина погрешности определения площади (Р +/- Дельта Р) Иные характеристики объекта	7678 +/- 31 м ² , в том числе в границах земельного участка с кадастровым номером 77:01:0004019:132 - 1033 м ² , в границах земельного участка с кадастровым номером 77:01:0004042:57 - 56 м ² , границах земельного участка с кадастровым номером 77:01:0004047:20 - 3330 м ² , в границах земельного участка с кадастровым номером 77:01:0004047:14 - 234 м ² , в границах земельного участка с кадастровым номером 77:01:0004042:60 - 2689 м ² , в границах земельного участка с кадастровым номером 77:01:0004042:1007 - 155 м ² , в границах кадастрового квартала 77:01:0004042 - 63 м ² , в границах кадастрового квартала 77:01:0004043 - 118 м ² .
3.		-

Раздел 2

Сведения о местоположении границ объекта

1. Система координат МСК-77, зона 1

2. Сведения о характерных точках границ объекта

Обозначение характерных точек границ	Координаты, м		Метод определения координат характерной точки	Средняя квадратическая погрешность положения характерной точки (Mt), м	Описание обозначения точки на местности (при наличии)
	X	Y			
1	2	3	4	5	6
1	9535.18	2073.34	Аналитический метод	0.10	-
2	9531.89	2086.45	Аналитический метод	0.10	-
3	9557.22	2093.17	Аналитический метод	0.10	-
4	9556.38	2097.31	Аналитический метод	0.10	-
5	9564.95	2100.49	Аналитический метод	0.10	-
6	9564.08	2104.01	Аналитический метод	0.10	-
7	9555.53	2101.89	Аналитический метод	0.10	-
8	9554.07	2107.70	Аналитический метод	0.10	-
9	9551.69	2117.14	Аналитический метод	0.10	-
10	9564.07	2120.29	Аналитический метод	0.10	-
11	9563.47	2129.38	Аналитический метод	0.10	-
12	9559.61	2129.02	Аналитический метод	0.10	-
13	9553.27	2128.58	Аналитический метод	0.10	-
14	9551.15	2128.36	Аналитический метод	0.10	-
15	9550.81	2129.81	Аналитический метод	0.10	-
16	9550.28	2129.67	Аналитический метод	0.10	-
17	9549.81	2131.56	Аналитический метод	0.10	-
18	9529.55	2127.14	Аналитический метод	0.10	-
19	9527.56	2136.27	Аналитический метод	0.10	-
20	9537.04	2138.65	Аналитический метод	0.10	-
21	9540.56	2140.76	Аналитический метод	0.10	-
22	9538.19	2151.75	Аналитический метод	0.10	-

2. Сведения о характерных точках границ объекта					
Обозначение характерных точек границ	Координаты, м		Метод определения координат характерной точки	Средняя квадратическая погрешность положения характерной точки (Mt), м	Описание обозначения точки на местности (при наличии)
	X	Y			
1	2	3	4	5	6
23	9520.29	2147.16	Аналитический метод	0.10	-
24	9516.87	2144.39	Аналитический метод	0.10	-
25	9498.23	2139.43	Аналитический метод	0.10	-
26	9497.89	2140.91	Аналитический метод	0.10	-
27	9491.81	2139.41	Аналитический метод	0.10	-
28	9491.15	2142.03	Аналитический метод	0.10	-
29	9467.15	2135.76	Аналитический метод	0.10	-
30	9466.61	2130.45	Аналитический метод	0.10	-
31	9460.14	2131.00	Аналитический метод	0.10	-
32	9460.51	2126.67	Аналитический метод	0.10	-
33	9458.24	2126.44	Аналитический метод	0.10	-
34	9442.05	2128.20	Аналитический метод	0.10	-
35	9441.67	2124.54	Аналитический метод	0.10	-
36	9449.16	2123.92	Аналитический метод	0.10	-
37	9457.14	2123.37	Аналитический метод	0.10	-
38	9460.81	2122.41	Аналитический метод	0.10	-
39	9475.53	2122.93	Аналитический метод	0.10	-
40	9479.32	2123.49	Аналитический метод	0.10	-
41	9479.90	2120.80	Аналитический метод	0.10	-
42	9485.00	2120.87	Аналитический метод	0.10	-
43	9486.14	2116.22	Аналитический метод	0.10	-
44	9484.13	2115.71	Аналитический метод	0.10	-
45	9477.42	2110.38	Аналитический метод	0.10	-
46	9477.85	2109.26	Аналитический метод	0.10	-
47	9474.12	2105.43	Аналитический метод	0.10	-

2. Сведения о характерных точках границ объекта					
Обозначение характерных точек границ	Координаты, м		Метод определения координат характерной точки	Средняя квадратическая погрешность положения характерной точки (Mt), м	Описание обозначения точки на местности (при наличии)
	X	Y			
1	2	3	4	5	6
48	9469.97	2105.30	Аналитический метод	0.10	-
49	9468.57	2103.21	Аналитический метод	0.10	-
50	9467.63	2100.82	Аналитический метод	0.10	-
51	9466.46	2097.56	Аналитический метод	0.10	-
52	9468.43	2093.00	Аналитический метод	0.10	-
53	9470.37	2088.02	Аналитический метод	0.10	-
54	9476.43	2077.07	Аналитический метод	0.10	-
55	9478.16	2075.71	Аналитический метод	0.10	-
56	9481.50	2074.98	Аналитический метод	0.10	-
57	9482.92	2075.49	Аналитический метод	0.10	-
58	9483.50	2073.57	Аналитический метод	0.10	-
59	9483.98	2071.97	Аналитический метод	0.10	-
60	9487.29	2070.37	Аналитический метод	0.10	-
61	9492.18	2062.18	Аналитический метод	0.10	-
62	9491.96	2062.12	Аналитический метод	0.10	-
63	9481.03	2059.12	Аналитический метод	0.10	-
64	9449.13	2049.57	Аналитический метод	0.10	-
65	9446.92	2048.03	Аналитический метод	0.10	-
66	9444.95	2045.38	Аналитический метод	0.10	-
67	9445.12	2043.59	Аналитический метод	0.10	-
68	9489.93	2054.96	Аналитический метод	0.10	-
69	9489.93	2055.14	Аналитический метод	0.10	-
70	9490.38	2055.93	Аналитический метод	0.10	-
71	9491.87	2055.93	Аналитический метод	0.10	-
72	9492.11	2055.51	Аналитический метод	0.10	-

2. Сведения о характерных точках границ объекта					
Обозначение характерных точек границ	Координаты, м		Метод определения координат характерной точки	Средняя квадратическая погрешность положения характерной точки (Mt), м	Описание обозначения точки на местности (при наличии)
	X	Y			
1	2	3	4	5	6
73	9502.65	2058.18	Аналитический метод	0.10	-
74	9502.05	2060.56	Аналитический метод	0.10	-
75	9504.27	2061.16	Аналитический метод	0.10	-
76	9514.63	2063.79	Аналитический метод	0.10	-
77	9530.05	2067.76	Аналитический метод	0.10	-
78	9536.18	2069.33	Аналитический метод	0.10	-
79	9580.82	2080.80	Аналитический метод	0.10	-
80	9629.28	2093.14	Аналитический метод	0.10	-
81	9638.83	2095.57	Аналитический метод	0.10	-
82	9641.60	2096.27	Аналитический метод	0.10	-
83	9661.00	2101.15	Аналитический метод	0.10	-
84	9677.09	2105.34	Аналитический метод	0.10	-
85	9677.36	2104.29	Аналитический метод	0.10	-
86	9706.64	2111.72	Аналитический метод	0.10	-
87	9842.74	2146.22	Аналитический метод	0.10	-
88	9844.15	2146.92	Аналитический метод	0.10	-
89	9749.79	2123.10	Аналитический метод	0.10	-
90	9735.27	2119.34	Аналитический метод	0.10	-
91	9717.87	2115.18	Аналитический метод	0.10	-
92	9706.50	2112.28	Аналитический метод	0.10	-
93	9705.38	2116.57	Аналитический метод	0.10	-
94	9668.89	2107.26	Аналитический метод	0.10	-
95	9664.81	2108.11	Аналитический метод	0.10	-
96	9654.91	2105.68	Аналитический метод	0.10	-
97	9652.66	2105.09	Аналитический метод	0.10	-

2. Сведения о характерных точках границ объекта					
Обозначение характерных точек границ	Координаты, м		Метод определения координат характерной точки	Средняя квадратическая погрешность положения характерной точки (Mt), м	Описание обозначения точки на местности (при наличии)
	X	Y			
1	2	3	4	5	6
98	9651.52	2109.85	Аналитический метод	0.10	-
99	9644.64	2108.21	Аналитический метод	0.10	-
100	9643.67	2110.84	Аналитический метод	0.10	-
101	9694.49	2126.40	Аналитический метод	0.10	-
102	9692.75	2132.15	Аналитический метод	0.10	-
103	9669.52	2125.02	Аналитический метод	0.10	-
104	9641.96	2116.59	Аналитический метод	0.10	-
105	9639.61	2124.50	Аналитический метод	0.10	-
106	9646.65	2155.67	Аналитический метод	0.10	-
107	9640.80	2156.99	Аналитический метод	0.10	-
108	9636.72	2138.91	Аналитический метод	0.10	-
109	9636.00	2142.67	Аналитический метод	0.10	-
110	9630.10	2141.55	Аналитический метод	0.10	-
111	9633.20	2125.41	Аналитический метод	0.10	-
112	9631.61	2125.04	Аналитический метод	0.10	-
113	9632.66	2120.98	Аналитический метод	0.10	-
114	9631.78	2117.07	Аналитический метод	0.10	-
115	9636.22	2100.73	Аналитический метод	0.10	-
116	9636.00	2100.67	Аналитический метод	0.10	-
117	9622.86	2097.20	Аналитический метод	0.10	-
118	9602.23	2090.81	Аналитический метод	0.10	-
119	9553.38	2078.06	Аналитический метод	0.10	-
1	9535.18	2073.34	Аналитический метод	0.10	-
120	9546.74	2102.60	Аналитический метод	0.10	-
121	9546.12	2103.00	Аналитический метод	0.10	-

2. Сведения о характерных точках границ объекта					
Обозначение характерных точек границ	Координаты, м		Метод определения координат характерной точки	Средняя квадратическая погрешность положения характерной точки (Mt), м	Описание обозначения точки на местности (при наличии)
	X	Y			
1	2	3	4	5	6
122	9545.38	2102.84	Аналитический метод	0.10	-
123	9545.16	2102.06	Аналитический метод	0.10	-
124	9545.41	2101.34	Аналитический метод	0.10	-
125	9546.03	2100.94	Аналитический метод	0.10	-
126	9546.74	2101.18	Аналитический метод	0.10	-
127	9546.98	2101.88	Аналитический метод	0.10	-
120	9546.74	2102.60	Аналитический метод	0.10	-
128	9545.05	2110.04	Аналитический метод	0.10	-
129	9544.43	2110.44	Аналитический метод	0.10	-
130	9543.69	2110.28	Аналитический метод	0.10	-
131	9543.48	2109.50	Аналитический метод	0.10	-
132	9543.72	2108.78	Аналитический метод	0.10	-
133	9544.34	2108.38	Аналитический метод	0.10	-
134	9545.05	2108.62	Аналитический метод	0.10	-
135	9545.29	2109.32	Аналитический метод	0.10	-
128	9545.05	2110.04	Аналитический метод	0.10	-
136	9517.59	2107.46	Аналитический метод	0.10	-
137	9518.47	2103.84	Аналитический метод	0.10	-
138	9533.49	2107.46	Аналитический метод	0.10	-
139	9533.77	2107.92	Аналитический метод	0.10	-
140	9535.20	2108.23	Аналитический метод	0.10	-
141	9537.37	2108.73	Аналитический метод	0.10	-
142	9539.14	2115.76	Аналитический метод	0.10	-
143	9539.46	2115.84	Аналитический метод	0.10	-
144	9540.94	2116.42	Аналитический метод	0.10	-

2. Сведения о характерных точках границ объекта					
Обозначение характерных точек границ	Координаты, м		Метод определения координат характерной точки	Средняя квадратическая погрешность положения характерной точки (Mt), м	Описание обозначения точки на местности (при наличии)
	X	Y			
1	2	3	4	5	6
145	9558.56	2120.30	Аналитический метод	0.10	-
146	9558.13	2122.25	Аналитический метод	0.10	-
147	9540.51	2118.37	Аналитический метод	0.10	-
148	9538.97	2118.29	Аналитический метод	0.10	-
149	9537.09	2117.86	Аналитический метод	0.10	-
150	9535.32	2110.82	Аналитический метод	0.10	-
151	9534.57	2110.65	Аналитический метод	0.10	-
152	9533.83	2110.59	Аналитический метод	0.10	-
153	9532.61	2111.08	Аналитический метод	0.10	-
136	9517.59	2107.46	Аналитический метод	0.10	-
154	9493.48	2079.62	Аналитический метод	0.10	-
155	9492.94	2080.46	Аналитический метод	0.10	-
156	9491.43	2080.46	Аналитический метод	0.10	-
157	9490.95	2079.50	Аналитический метод	0.10	-
158	9491.01	2078.21	Аналитический метод	0.10	-
159	9491.48	2077.44	Аналитический метод	0.10	-
160	9493.07	2077.43	Аналитический метод	0.10	-
161	9493.54	2078.33	Аналитический метод	0.10	-
154	9493.48	2079.62	Аналитический метод	0.10	-
162	9497.48	2088.36	Аналитический метод	0.10	-
163	9497.24	2088.73	Аналитический метод	0.10	-
164	9496.84	2088.93	Аналитический метод	0.10	-
165	9496.40	2088.90	Аналитический метод	0.10	-
166	9496.03	2088.66	Аналитический метод	0.10	-
167	9495.83	2088.26	Аналитический метод	0.10	-




2. Сведения о характерных точках границ объекта					
Обозначение характерных точек границ	Координаты, м		Метод определения координат характерной точки	Средняя квадратическая погрешность положения характерной точки (Mt), м	Описание обозначения точки на местности (при наличии)
	X	Y			
1	2	3	4	5	6
168	9495.85	2087.82	Аналитический метод	0.10	-
169	9496.10	2087.45	Аналитический метод	0.10	-
170	9496.49	2087.25	Аналитический метод	0.10	-
171	9496.94	2087.27	Аналитический метод	0.10	-
172	9497.31	2087.52	Аналитический метод	0.10	-
173	9497.51	2087.92	Аналитический метод	0.10	-
162	9497.48	2088.36	Аналитический метод	0.10	-
174	9492.05	2093.24	Аналитический метод	0.10	-
175	9491.59	2093.44	Аналитический метод	0.10	-
176	9491.09	2093.39	Аналитический метод	0.10	-
177	9490.68	2093.09	Аналитический метод	0.10	-
178	9490.48	2092.63	Аналитический метод	0.10	-
179	9490.53	2092.13	Аналитический метод	0.10	-
180	9490.83	2091.72	Аналитический метод	0.10	-
181	9491.29	2091.51	Аналитический метод	0.10	-
182	9491.79	2091.57	Аналитический метод	0.10	-
183	9492.20	2091.86	Аналитический метод	0.10	-
184	9492.40	2092.33	Аналитический метод	0.10	-
185	9492.35	2092.83	Аналитический метод	0.10	-
174	9492.05	2093.24	Аналитический метод	0.10	-
186	9491.11	2100.85	Аналитический метод	0.10	-
187	9490.65	2101.06	Аналитический метод	0.10	-
188	9490.14	2101.00	Аналитический метод	0.10	-
189	9489.74	2100.71	Аналитический метод	0.10	-
190	9489.53	2100.24	Аналитический метод	0.10	-

2. Сведения о характерных точках границ объекта					
Обозначение характерных точек границ	Координаты, м		Метод определения координат характерной точки	Средняя квадратическая погрешность положения характерной точки (Mt), м	Описание обозначения точки на местности (при наличии)
	X	Y			
1	2	3	4	5	6
191	9489.58	2099.74	Аналитический метод	0.10	-
192	9489.88	2099.33	Аналитический метод	0.10	-
193	9490.34	2099.13	Аналитический метод	0.10	-
194	9490.84	2099.18	Аналитический метод	0.10	-
195	9491.25	2099.48	Аналитический метод	0.10	-
196	9491.46	2099.94	Аналитический метод	0.10	-
197	9491.40	2100.44	Аналитический метод	0.10	-
186	9491.11	2100.85	Аналитический метод	0.10	-
198	9516.09	2134.12	Аналитический метод	0.10	-
199	9514.24	2141.51	Аналитический метод	0.10	-
200	9514.17	2141.79	Аналитический метод	0.10	-
201	9494.46	2136.84	Аналитический метод	0.10	-
202	9492.83	2136.43	Аналитический метод	0.10	-
203	9470.18	2130.53	Аналитический метод	0.10	-
204	9471.43	2124.62	Аналитический метод	0.10	-
205	9471.82	2124.66	Аналитический метод	0.10	-
206	9474.62	2124.93	Аналитический метод	0.10	-
207	9475.53	2122.95	Аналитический метод	0.10	-
208	9477.10	2123.28	Аналитический метод	0.10	-
209	9476.97	2125.18	Аналитический метод	0.10	-
210	9477.31	2125.24	Аналитический метод	0.10	-
211	9477.21	2125.80	Аналитический метод	0.10	-
212	9494.31	2129.43	Аналитический метод	0.10	-
213	9493.84	2131.65	Аналитический метод	0.10	-
214	9501.57	2133.62	Аналитический метод	0.10	-

2. Сведения о характерных точках границ объекта					
Обозначение характерных точек границ	Координаты, м		Метод определения координат характерной точки	Средняя квадратическая погрешность положения характерной точки (Mt), м	Описание обозначения точки на местности (при наличии)
	X	Y			
1	2	3	4	5	6
215	9502.32	2130.64	Аналитический метод	0.10	-
216	9514.37	2133.69	Аналитический метод	0.10	-
198	9516.09	2134.12	Аналитический метод	0.10	-
217	9474.44	2070.36	Аналитический метод	0.10	-
218	9468.81	2074.02	Аналитический метод	0.10	-
219	9454.82	2066.76	Аналитический метод	0.10	-
220	9426.98	2056.27	Аналитический метод	0.10	-
221	9427.41	2054.72	Аналитический метод	0.10	-
222	9441.06	2056.95	Аналитический метод	0.10	-
223	9454.59	2059.79	Аналитический метод	0.10	-
217	9474.44	2070.36	Аналитический метод	0.10	-
224	9460.58	2099.46	Аналитический метод	0.10	-
225	9462.15	2104.80	Аналитический метод	0.10	-
226	9446.51	2109.24	Аналитический метод	0.10	-
227	9445.67	2108.52	Аналитический метод	0.10	-
228	9449.90	2101.11	Аналитический метод	0.10	-
224	9460.58	2099.46	Аналитический метод	0.10	-
3. Сведения о характерных точках части (частей) границы объекта					
Обозначение характерных точек части границы	Координаты, м		Метод определения координат характерной точки	Средняя квадратическая погрешность положения характерной точки (Mt), м	Описание обозначения точки на местности (при наличии)
	X	Y			
1	2	3	4	5	6
-	-	-	-	-	-

Раздел 3							
Сведения о местоположении измененных (уточненных) границ объекта							
1. Система координат -							
2. Сведения о характерных точках границ объекта							
Обозначение характерных точек границ	Существующие координаты, м		Измененные (уточненные) координаты, м		Метод определения координат характерной точки	Средняя квадратическая погрешность положения характерной точки (Mt), м	Описание обозначения точки на местности (при наличии)
	X	Y	X	Y			
1	2	3	4	5	6	7	8
-	-	-	-	-	-	-	
3. Сведения о характерных точках части (частей) границы объекта							
Обозначение характерных точек части границы	Существующие координаты, м		Измененные (уточненные) координаты, м		Метод определения координат характерной точки	Средняя квадратическая погрешность положения характерной точки (Mt), м	Описание обозначения точки на местности (при наличии)
	X	Y	X	Y			
1	2	3	4	5	6	7	8
-	-	-	-	-	-	-	

Графическое описание местоположения границ публичного сервитута для обеспечения строительства, реконструкции объектов инфраструктуры, при реализации объекта «Организация пригородно-городского пассажирского железнодорожного движения на участке Одинцово-Лобня (МЦД-1 «Одинцово-Лобня»)». Этап 4 «Реконструкция пассажирской инфраструктуры на остановочных пунктах и станциях Смоленского направления МЖД». Этап 4.7 «Реконструкция остановочного пункта Тестовская» для целей, предусмотренных п. 2 ч. 5 ст. 4 Федерального закона от 31.07.2020 N 254-ФЗ, в границах земельных участков с кадастровыми номерами 77:01:0004019:132, 77:01:0004042:57, 77:01:0004047:20, 77:01:0004047:14, 77:01:0004042:60, 77:01:0004042:1007 и кадастровых кварталов 77:01:0004042 и 77:01:0004043

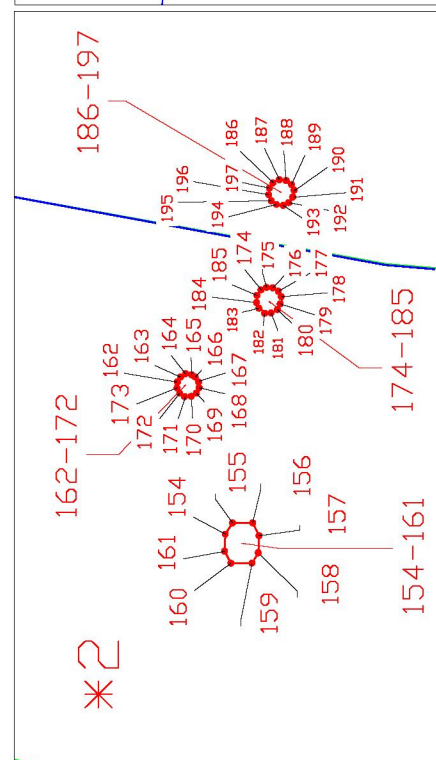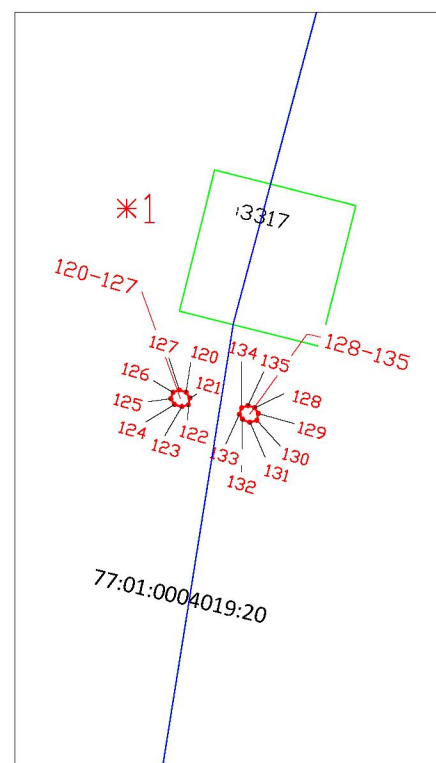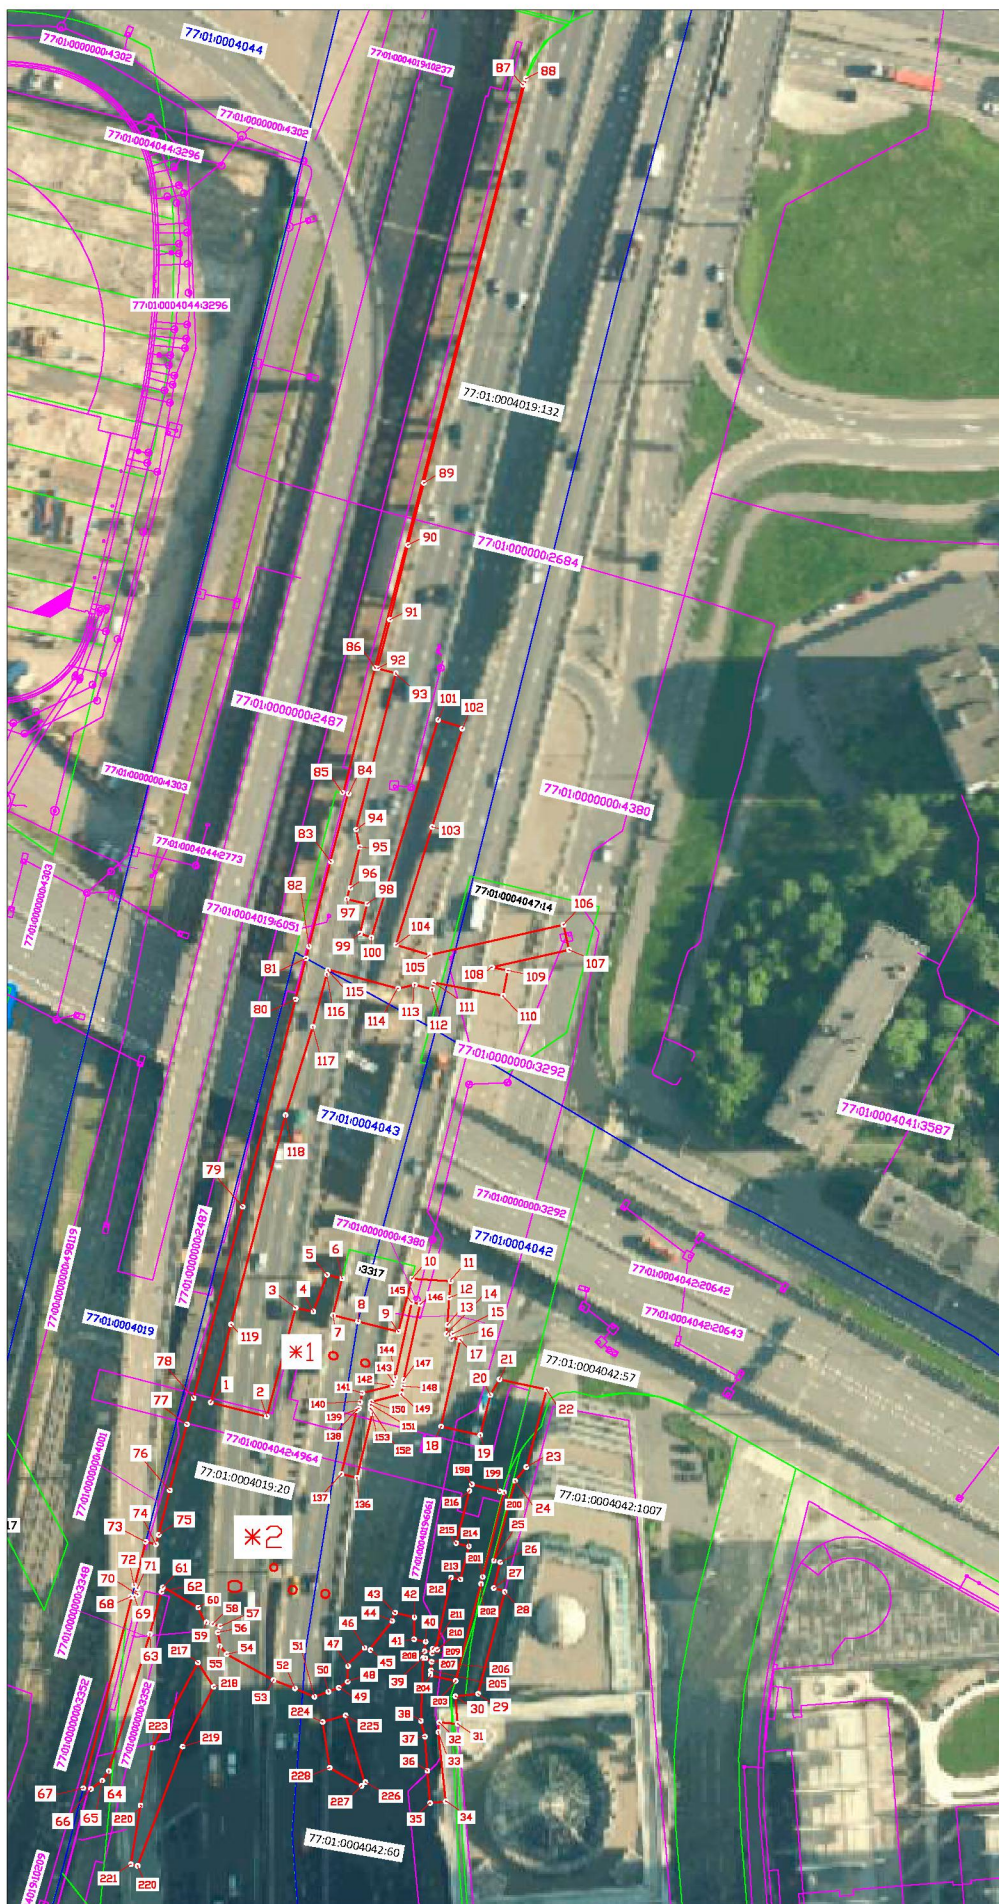

Масштаб 1:10

- Условные обозначения:
- 1 - характерная точка границы, сведения о которой позволяют однозначно определить её положение на местности
 - обозначение границы публичного сервитута
 - граница кадастрового квартала
 - граница земельного участка, сведения о котором содержатся в ЕГРН
 - 77:01:0004043 - номер кадастрового квартала
 - 77:01:0004019:132 - кадастровый номер земельного участка, сведения о котором содержатся в ЕГРН
 - 77:01:0004019:6061 - кадастровый номер ОКС и граница, сведения о котором содержатся в ЕГРН

Масштаб 1:1500

ГРАФИЧЕСКОЕ ОПИСАНИЕ

местоположения границ населенных пунктов, территориальных зон, особо охраняемых природных территорий, зон с особыми условиями использования территории

Публичный сервитут для обеспечения строительства, реконструкции объектов инфраструктуры, при реализации объекта «Организация пригородно-городского пассажирского железнодорожного движения на участке Одинцово-Лобня (МЦД-1 «Одинцово-Лобня»)). Этап 4 «Реконструкция пассажирской инфраструктуры на остановочных пунктах и станциях Смоленского направления МЖД». Этап 4.7 «Реконструкция остановочного пункта Тестовская» для целей, предусмотренных п. 2 ч. 5 ст. 4 Федерального закона от 31.07.2020 N 254-ФЗ, границах земельного участка с кадастровым номером 77:01:0004000:134

(наименование объекта, местоположение границ которого описано (далее - объект))

Раздел 1

Сведения об объекте

№ п/п	Характеристики объекта	Описание характеристик
1	2	3
1.	Местоположение объекта	город Москва, вн.тер.г муниципальный округ Пресненский, проезд Шмитовский, земельный участок 32/16
2.	Площадь объекта +/- величина погрешности определения площади (Р +/- Дельта Р)	330 +/- 6 м ²
3.	Иные характеристики объекта	-


Раздел 2					
Сведения о местоположении границ объекта					
1. Система координат МСК-77, зона 1					
2. Сведения о характерных точках границ объекта					
Обозначение характерных точек границ	Координаты, м		Метод определения координат характерной точки	Средняя квадратическая погрешность положения характерной точки (Mt), м	Описание обозначения точки на местности (при наличии)
	X	Y			
1	2	3	4	5	6
1	9988.85	2145.36	Аналитический метод	0.10	-
2	9999.56	2147.41	Аналитический метод	0.10	-
3	10014.38	2150.86	Аналитический метод	0.10	-
4	10043.27	2158.00	Аналитический метод	0.10	-
5	10043.92	2159.09	Аналитический метод	0.10	-
6	10044.92	2159.32	Аналитический метод	0.10	-
7	10047.15	2158.86	Аналитический метод	0.10	-
8	10088.14	2168.16	Аналитический метод	0.10	-
9	10090.89	2168.85	Аналитический метод	0.10	-
10	10130.51	2178.34	Аналитический метод	0.10	-
11	10136.60	2179.29	Аналитический метод	0.10	-
12	10147.14	2181.03	Аналитический метод	0.10	-
13	10145.04	2182.23	Аналитический метод	0.10	-
14	10125.39	2179.81	Аналитический метод	0.10	-
15	10121.42	2178.96	Аналитический метод	0.10	-
16	10072.94	2167.26	Аналитический метод	0.10	-
17	10005.58	2150.45	Аналитический метод	0.10	-
1	9988.85	2145.36	Аналитический метод	0.10	-

3. Сведения о характерных точках части (частей) границы объекта

Обозначение характерных точек части границы	Координаты, м		Метод определения координат характерной точки	Средняя квадратическая погрешность положения характерной точки (Mt), м	Описание обозначения точки на местности (при наличии)
	X	Y			
1	2	3	4	5	6
-	-	-	-	-	-

Раздел 3							
Сведения о местоположении измененных (уточненных) границ объекта							
1. Система координат -							
2. Сведения о характерных точках границ объекта							
Обозначение характерных точек границ	Существующие координаты, м		Измененные (уточненные) координаты, м		Метод определения координат характерной точки	Средняя квадратическая погрешность положения характерной точки (Mt), м	Описание обозначения точки на местности (при наличии)
	X	Y	X	Y			
1	2	3	4	5	6	7	8
-	-	-	-	-	-	-	
3. Сведения о характерных точках части (частей) границы объекта							
Обозначение характерных точек части границы	Существующие координаты, м		Измененные (уточненные) координаты, м		Метод определения координат характерной точки	Средняя квадратическая погрешность положения характерной точки (Mt), м	Описание обозначения точки на местности (при наличии)
	X	Y	X	Y			
1	2	3	4	5	6	7	8
-	-	-	-	-	-	-	

Графическое описание местоположения границ публичного сервитута для обеспечения строительства, реконструкции объектов инфраструктуры, при реализации объекта «Организация пригородно-городского пассажирского железнодорожного движения на участке Одинцово-Лобня (МЦД-1 «Одинцово-Лобня»)». Этап 4 «Реконструкция пассажирской инфраструктуры на остановочных пунктах и станциях Смоленского направления МЖД». Этап 4.7 «Реконструкция остановочного пункта Тестовская» для целей, предусмотренных п. 2 ч. 5 ст. 4 Федерального закона от 31.07.2020 N 254-ФЗ, граница земельного участка с кадастровым номером 77:01:0004000:134

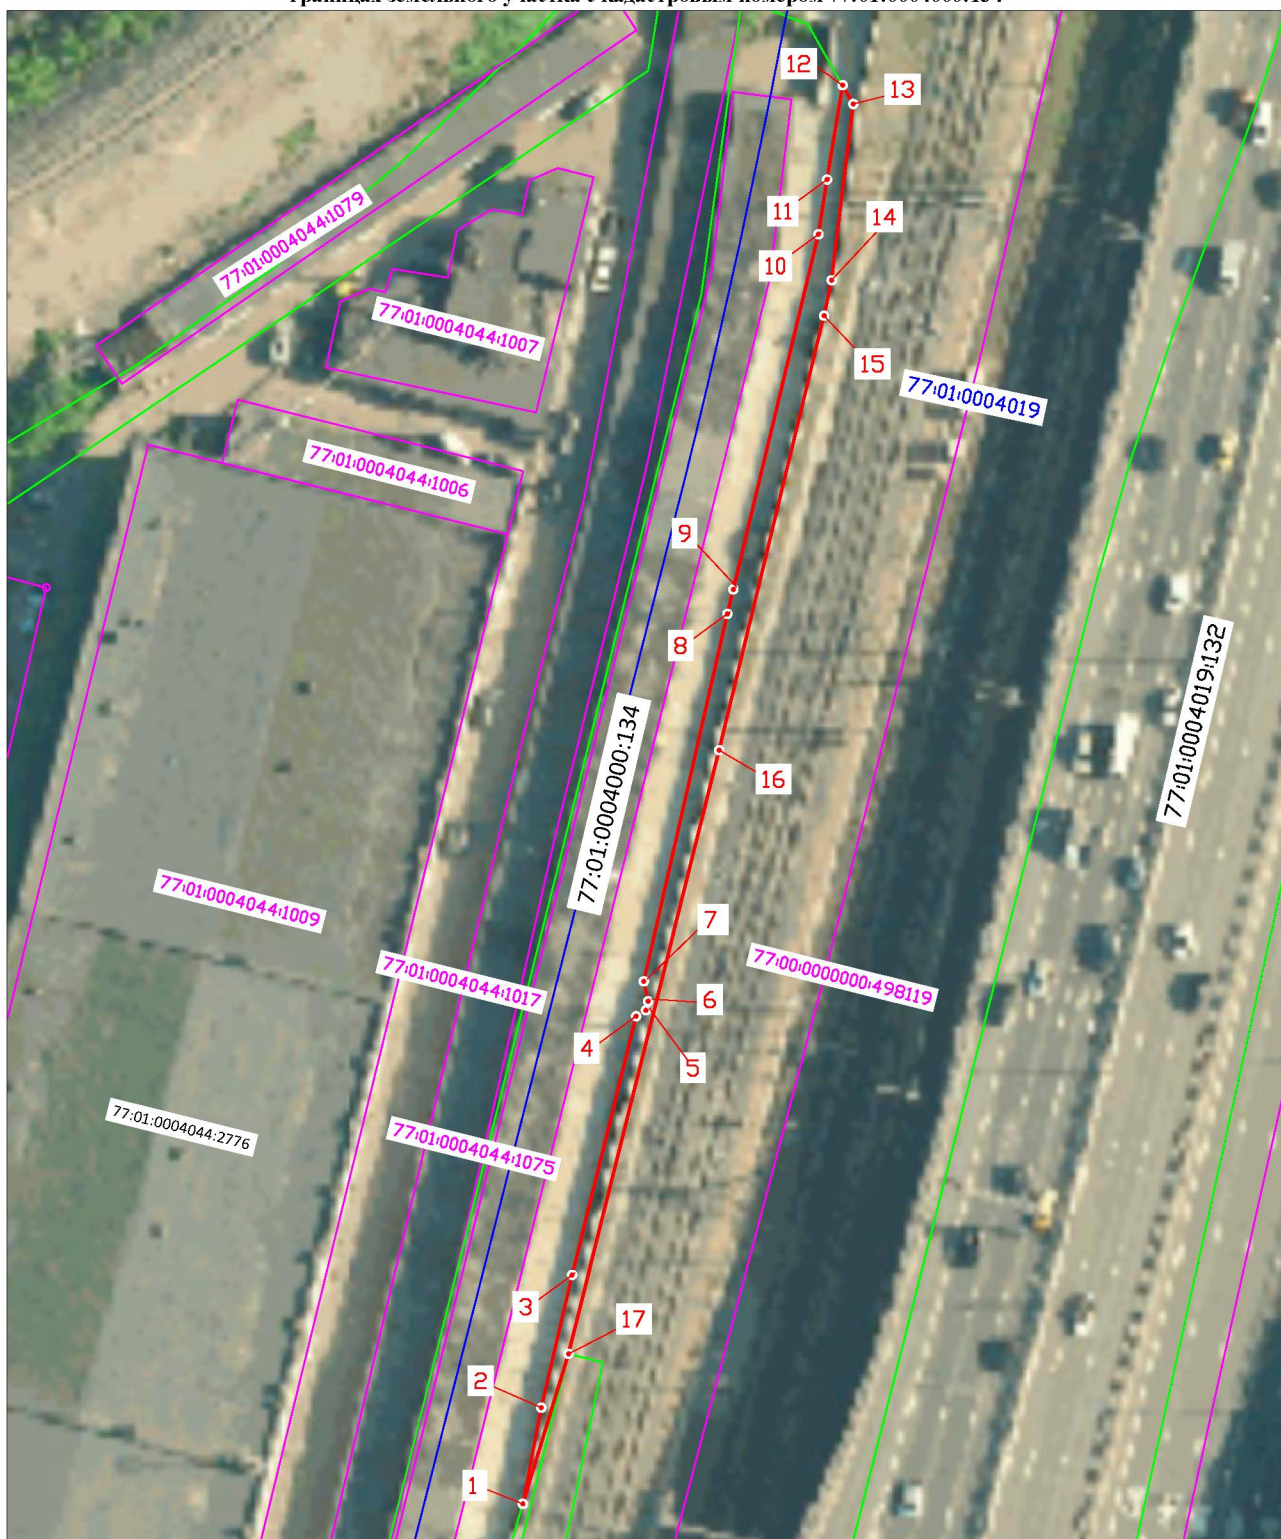

Масштаб 1: 500

- 1 Условные обозначения:
- характеристическая точка границы, сведения о которой позволяют однозначно определить её
 - положение на местности
 - обозначение границы публичного сервитута
 - граница кадастрового квартала
 - граница земельного участка, сведения о котором содержатся в ЕГРН
 - 77:01:0004019 - номер кадастрового квартала
 - 77:01:0004000:134 - кадастровый номер земельного участка, сведения о котором содержатся в ЕГРН
 - 77:01:0004044:1009 - кадастровый номер ОКС и граница, сведения о котором содержатся в ЕГРН

ГРАФИЧЕСКОЕ ОПИСАНИЕ

местоположения границ населенных пунктов, территориальных зон, особо охраняемых природных территорий, зон с особыми условиями использования территории

Публичный сервитут для обеспечения строительства, реконструкции объектов инфраструктуры, при реализации объекта «Организация пригородно-городского пассажирского железнодорожного движения на участке Одинцово-Лобня (МЦД-1 «Одинцово-Лобня»)). Этап 4 «Реконструкция пассажирской инфраструктуры на остановочных пунктах и станциях Смоленского направления МЖД». Этап 4.7 «Реконструкция остановочного пункта Тестовская» для целей, предусмотренных п. 2 ч. 5 ст. 4 Федерального закона от 31.07.2020 N 254-ФЗ, в границах земельных участков с кадастровыми номерами 77:01:0004044:76, 77:01:0004044:2870, 77:01:0004044:3264 и кадастрового квартала 77:01:0004044

(наименование объекта, местоположение границ которого описано (далее - объект))

Раздел 1

Сведения об объекте

№ п/п	Характеристики объекта	Описание характеристик
1	2	3
1.	Местоположение объекта	город Москва
2.	Площадь объекта +/- величина погрешности определения площади (Р +/- Дельта Р)	4252 +/- 13 м ² , в том числе в границах земельного участка с кадастровым номером 77:01:0004044:76 - 289 м ² , в границах земельного участка с кадастровым номером 77:01:0004044:2870 - 54 м ² , в границах земельного участка с кадастровым номером 77:01:0004044:3264 - 245 м ² , в границах кадастрового квартала 77:01:0004044 - 3664 м ² .
	Иные характеристики объекта	
3.		-

Раздел 2					
Сведения о местоположении границ объекта					
1. Система координат МСК-77, зона 1					
2. Сведения о характерных точках границ объекта					
Обозначение характерных точек границ	Координаты, м		Метод определения координат характерной точки	Средняя квадратическая погрешность положения характерной точки (Mt), м	Описание обозначения точки на местности (при наличии)
	X	Y			
1	2	3	4	5	6
1	9546.61	1985.04	Аналитический метод	0.10	-
2	9542.42	1989.14	Аналитический метод	0.10	-
3	9545.79	1993.20	Аналитический метод	0.10	-
4	9551.08	1997.77	Аналитический метод	0.10	-
5	9629.62	2026.17	Аналитический метод	0.10	-
6	9641.25	2006.61	Аналитический метод	0.10	-
7	9677.43	2017.47	Аналитический метод	0.10	-
8	9661.83	2045.84	Аналитический метод	0.10	-
9	9669.60	2047.52	Аналитический метод	0.10	-
10	9669.25	2053.79	Аналитический метод	0.10	-
11	9669.02	2056.10	Аналитический метод	0.10	-
12	9652.59	2052.11	Аналитический метод	0.10	-
13	9559.77	2029.16	Аналитический метод	0.10	-
14	9559.92	2028.55	Аналитический метод	0.10	-
15	9556.78	2027.77	Аналитический метод	0.10	-
16	9556.07	2026.60	Аналитический метод	0.10	-
17	9551.75	2025.53	Аналитический метод	0.10	-
18	9550.78	2026.12	Аналитический метод	0.10	-
19	9550.74	2026.29	Аналитический метод	0.10	-
20	9549.99	2026.19	Аналитический метод	0.10	-
21	9548.06	2025.69	Аналитический метод	0.10	-
22	9546.19	2024.97	Аналитический метод	0.10	-

2. Сведения о характерных точках границ объекта					
Обозначение характерных точек границ	Координаты, м		Метод определения координат характерной точки	Средняя квадратическая погрешность положения характерной точки (Mt), м	Описание обозначения точки на местности (при наличии)
	X	Y			
1	2	3	4	5	6
23	9544.42	2024.04	Аналитический метод	0.10	-
24	9542.77	2022.91	Аналитический метод	0.10	-
25	9541.26	2021.61	Аналитический метод	0.10	-
26	9539.51	2019.62	Аналитический метод	0.10	-
27	9539.30	2019.26	Аналитический метод	0.10	-
28	9538.49	2017.90	Аналитический метод	0.10	-
29	9537.73	2016.06	Аналитический метод	0.10	-
30	9537.23	2014.12	Аналитический метод	0.10	-
31	9537.00	2012.14	Аналитический метод	0.10	-
32	9537.05	2010.14	Аналитический метод	0.10	-
33	9537.38	2008.17	Аналитический метод	0.10	-
34	9537.98	2006.26	Аналитический метод	0.10	-
35	9538.85	2004.46	Аналитический метод	0.10	-
36	9539.95	2002.80	Аналитический метод	0.10	-
37	9541.28	2001.30	Аналитический метод	0.10	-
38	9542.80	2000.01	Аналитический метод	0.10	-
39	9544.49	1998.94	Аналитический метод	0.10	-
40	9546.31	1998.11	Аналитический метод	0.10	-
41	9547.15	1997.83	Аналитический метод	0.10	-
42	9544.26	1997.02	Аналитический метод	0.10	-
43	9541.49	1995.87	Аналитический метод	0.10	-
44	9538.88	1994.40	Аналитический метод	0.10	-
45	9536.46	1992.63	Аналитический метод	0.10	-
46	9534.27	1990.58	Аналитический метод	0.10	-
47	9532.35	1988.28	Аналитический метод	0.10	-

2. Сведения о характерных точках границ объекта					
Обозначение характерных точек границ	Координаты, м		Метод определения координат характерной точки	Средняя квадратическая погрешность положения характерной точки (Mt), м	Описание обозначения точки на местности (при наличии)
	X	Y			
1	2	3	4	5	6
48	9530.71	1985.77	Аналитический метод	0.10	-
49	9529.33	1982.96	Аналитический метод	0.10	-
50	9524.03	1970.12	Аналитический метод	0.10	-
51	9521.31	1963.72	Аналитический метод	0.10	-
52	9526.29	1961.59	Аналитический метод	0.10	-
53	9527.28	1964.15	Аналитический метод	0.10	-
54	9536.08	1960.75	Аналитический метод	0.10	-
55	9537.90	1969.63	Аналитический метод	0.10	-
1	9546.61	1985.04	Аналитический метод	0.10	-
56	9640.18	2020.49	Аналитический метод	0.10	-
57	9639.86	2020.67	Аналитический метод	0.10	-
58	9639.49	2020.67	Аналитический метод	0.10	-
59	9639.17	2020.49	Аналитический метод	0.10	-
60	9638.99	2020.17	Аналитический метод	0.10	-
61	9638.99	2019.80	Аналитический метод	0.10	-
62	9639.17	2019.49	Аналитический метод	0.10	-
63	9639.49	2019.30	Аналитический метод	0.10	-
64	9639.85	2019.30	Аналитический метод	0.10	-
65	9640.17	2019.48	Аналитический метод	0.10	-
66	9640.36	2019.80	Аналитический метод	0.10	-
67	9640.36	2020.17	Аналитический метод	0.10	-
56	9640.18	2020.49	Аналитический метод	0.10	-
68	9665.28	2026.81	Аналитический метод	0.10	-
69	9664.96	2026.99	Аналитический метод	0.10	-
70	9664.59	2026.99	Аналитический метод	0.10	-

2. Сведения о характерных точках границ объекта					
Обозначение характерных точек границ	Координаты, м		Метод определения координат характерной точки	Средняя квадратическая погрешность положения характерной точки (Mt), м	Описание обозначения точки на местности (при наличии)
	X	Y			
1	2	3	4	5	6
71	9664.27	2026.81	Аналитический метод	0.10	-
72	9664.09	2026.49	Аналитический метод	0.10	-
73	9664.09	2026.12	Аналитический метод	0.10	-
74	9664.27	2025.81	Аналитический метод	0.10	-
75	9664.59	2025.62	Аналитический метод	0.10	-
76	9664.95	2025.62	Аналитический метод	0.10	-
77	9665.27	2025.80	Аналитический метод	0.10	-
78	9665.46	2026.12	Аналитический метод	0.10	-
79	9665.46	2026.49	Аналитический метод	0.10	-
68	9665.28	2026.81	Аналитический метод	0.10	-
80	9662.09	2025.87	Аналитический метод	0.10	-
81	9661.77	2026.05	Аналитический метод	0.10	-
82	9661.41	2026.05	Аналитический метод	0.10	-
83	9661.09	2025.87	Аналитический метод	0.10	-
84	9660.90	2025.55	Аналитический метод	0.10	-
85	9660.90	2025.19	Аналитический метод	0.10	-
86	9661.08	2024.87	Аналитический метод	0.10	-
87	9661.40	2024.68	Аналитический метод	0.10	-
88	9661.77	2024.68	Аналитический метод	0.10	-
89	9662.09	2024.86	Аналитический метод	0.10	-
90	9662.27	2025.18	Аналитический метод	0.10	-
91	9662.27	2025.55	Аналитический метод	0.10	-
80	9662.09	2025.87	Аналитический метод	0.10	-
92	9656.28	2024.54	Аналитический метод	0.10	-
93	9655.97	2024.72	Аналитический метод	0.10	-

2. Сведения о характерных точках границ объекта					
Обозначение характерных точек границ	Координаты, м		Метод определения координат характерной точки	Средняя квадратическая погрешность положения характерной точки (Mt), м	Описание обозначения точки на местности (при наличии)
	X	Y			
1	2	3	4	5	6
94	9655.60	2024.72	Аналитический метод	0.10	-
95	9655.28	2024.54	Аналитический метод	0.10	-
96	9655.09	2024.22	Аналитический метод	0.10	-
97	9655.09	2023.86	Аналитический метод	0.10	-
98	9655.28	2023.54	Аналитический метод	0.10	-
99	9655.59	2023.35	Аналитический метод	0.10	-
100	9655.96	2023.35	Аналитический метод	0.10	-
101	9656.28	2023.53	Аналитический метод	0.10	-
102	9656.47	2023.85	Аналитический метод	0.10	-
103	9656.47	2024.22	Аналитический метод	0.10	-
92	9656.28	2024.54	Аналитический метод	0.10	-
104	9650.01	2023.02	Аналитический метод	0.10	-
105	9649.69	2023.20	Аналитический метод	0.10	-
106	9649.32	2023.20	Аналитический метод	0.10	-
107	9649.00	2023.02	Аналитический метод	0.10	-
108	9648.82	2022.70	Аналитический метод	0.10	-
109	9648.82	2022.34	Аналитический метод	0.10	-
110	9649.00	2022.02	Аналитический метод	0.10	-
111	9649.32	2021.83	Аналитический метод	0.10	-
112	9649.69	2021.83	Аналитический метод	0.10	-
113	9650.00	2022.01	Аналитический метод	0.10	-
114	9650.19	2022.33	Аналитический метод	0.10	-
115	9650.19	2022.70	Аналитический метод	0.10	-
104	9650.01	2023.02	Аналитический метод	0.10	-
116	9643.99	2021.47	Аналитический метод	0.10	-



2. Сведения о характерных точках границ объекта					
Обозначение характерных точек границ	Координаты, м		Метод определения координат характерной точки	Средняя квадратическая погрешность положения характерной точки (Mt), м	Описание обозначения точки на местности (при наличии)
	X	Y			
1	2	3	4	5	6
117	9643.67	2021.65	Аналитический метод	0.10	-
118	9643.30	2021.65	Аналитический метод	0.10	-
119	9642.98	2021.47	Аналитический метод	0.10	-
120	9642.80	2021.15	Аналитический метод	0.10	-
121	9642.79	2020.78	Аналитический метод	0.10	-
122	9642.98	2020.47	Аналитический метод	0.10	-
123	9643.29	2020.28	Аналитический метод	0.10	-
124	9643.66	2020.28	Аналитический метод	0.10	-
125	9643.98	2020.46	Аналитический метод	0.10	-
126	9644.17	2020.78	Аналитический метод	0.10	-
127	9644.17	2021.15	Аналитический метод	0.10	-
116	9643.99	2021.47	Аналитический метод	0.10	-
128	9649.29	2049.57	Аналитический метод	0.10	-
129	9649.04	2049.80	Аналитический метод	0.10	-
130	9648.71	2049.88	Аналитический метод	0.10	-
131	9648.39	2049.78	Аналитический метод	0.10	-
132	9648.16	2049.54	Аналитический метод	0.10	-
133	9648.08	2049.21	Аналитический метод	0.10	-
134	9648.18	2048.88	Аналитический метод	0.10	-
135	9648.43	2048.65	Аналитический метод	0.10	-
136	9648.76	2048.57	Аналитический метод	0.10	-
137	9649.08	2048.67	Аналитический метод	0.10	-
138	9649.31	2048.92	Аналитический метод	0.10	-
139	9649.39	2049.25	Аналитический метод	0.10	-
128	9649.29	2049.57	Аналитический метод	0.10	-

2. Сведения о характерных точках границ объекта					
Обозначение характерных точек границ	Координаты, м		Метод определения координат характерной точки	Средняя квадратическая погрешность положения характерной точки (Mt), м	Описание обозначения точки на местности (при наличии)
	X	Y			
1	2	3	4	5	6
140	9642.73	2047.93	Аналитический метод	0.10	-
141	9642.49	2048.16	Аналитический метод	0.10	-
142	9642.16	2048.24	Аналитический метод	0.10	-
143	9641.83	2048.14	Аналитический метод	0.10	-
144	9641.60	2047.89	Аналитический метод	0.10	-
145	9641.52	2047.57	Аналитический метод	0.10	-
146	9641.62	2047.24	Аналитический метод	0.10	-
147	9641.87	2047.01	Аналитический метод	0.10	-
148	9642.20	2046.93	Аналитический метод	0.10	-
149	9642.52	2047.03	Аналитический метод	0.10	-
150	9642.75	2047.28	Аналитический метод	0.10	-
151	9642.83	2047.61	Аналитический метод	0.10	-
140	9642.73	2047.93	Аналитический метод	0.10	-
152	9636.71	2046.42	Аналитический метод	0.10	-
153	9636.46	2046.65	Аналитический метод	0.10	-
154	9636.13	2046.73	Аналитический метод	0.10	-
155	9635.81	2046.63	Аналитический метод	0.10	-
156	9635.58	2046.39	Аналитический метод	0.10	-
157	9635.50	2046.06	Аналитический метод	0.10	-
158	9635.60	2045.73	Аналитический метод	0.10	-
159	9635.85	2045.50	Аналитический метод	0.10	-
160	9636.18	2045.43	Аналитический метод	0.10	-
161	9636.50	2045.52	Аналитический метод	0.10	-
162	9636.73	2045.77	Аналитический метод	0.10	-
163	9636.81	2046.10	Аналитический метод	0.10	-

2. Сведения о характерных точках границ объекта					
Обозначение характерных точек границ	Координаты, м		Метод определения координат характерной точки	Средняя квадратическая погрешность положения характерной точки (Mt), м	Описание обозначения точки на местности (при наличии)
	X	Y			
1	2	3	4	5	6
152	9636.71	2046.42	Аналитический метод	0.10	-
164	9629.83	2044.70	Аналитический метод	0.10	-
165	9629.58	2044.93	Аналитический метод	0.10	-
166	9629.25	2045.01	Аналитический метод	0.10	-
167	9628.93	2044.91	Аналитический метод	0.10	-
168	9628.69	2044.66	Аналитический метод	0.10	-
169	9628.62	2044.33	Аналитический метод	0.10	-
170	9628.72	2044.01	Аналитический метод	0.10	-
171	9628.96	2043.78	Аналитический метод	0.10	-
172	9629.29	2043.70	Аналитический метод	0.10	-
173	9629.62	2043.80	Аналитический метод	0.10	-
174	9629.85	2044.05	Аналитический метод	0.10	-
175	9629.92	2044.38	Аналитический метод	0.10	-
164	9629.83	2044.70	Аналитический метод	0.10	-
3. Сведения о характерных точках части (частей) границы объекта					
Обозначение характерных точек части границы	Координаты, м		Метод определения координат характерной точки	Средняя квадратическая погрешность положения характерной точки (Mt), м	Описание обозначения точки на местности (при наличии)
	X	Y			
1	2	3	4	5	6
-	-	-	-	-	-

Раздел 3							
Сведения о местоположении измененных (уточненных) границ объекта							
1. Система координат -							
2. Сведения о характерных точках границ объекта							
Обозначение характерных точек границ	Существующие координаты, м		Измененные (уточненные) координаты, м		Метод определения координат характерной точки	Средняя квадратическая погрешность положения характерной точки (Mt), м	Описание обозначения точки на местности (при наличии)
	X	Y	X	Y			
1	2	3	4	5	6	7	8
-	-	-	-	-	-	-	
3. Сведения о характерных точках части (частей) границы объекта							
Обозначение характерных точек части границы	Существующие координаты, м		Измененные (уточненные) координаты, м		Метод определения координат характерной точки	Средняя квадратическая погрешность положения характерной точки (Mt), м	Описание обозначения точки на местности (при наличии)
	X	Y	X	Y			
1	2	3	4	5	6	7	8
-	-	-	-	-	-	-	

Графическое описание местоположения границ публичного сервитута для обеспечения строительства, реконструкции объектов инфраструктуры, при реализации объекта «Организация пригородно-городского пассажирского железнодорожного движения на участке Одинцово-Лобня (МЖД-1 «Одинцово-Лобня»)). Этап 4 «Реконструкция пассажирской инфраструктуры на остановочных пунктах и станциях Смоленского направления МЖД». Этап 4.7 «Реконструкция остановочного пункта Тестовская» для целей, предусмотренных п. 2 ч. 5 ст. 4 Федерального закона от 31.07.2020 N 254-ФЗ, в границах земельных участков с кадастровыми номерами 77:01:0004044:2870, 77:01:0004044:3264 и кадастрового квартала 77:01:0004044

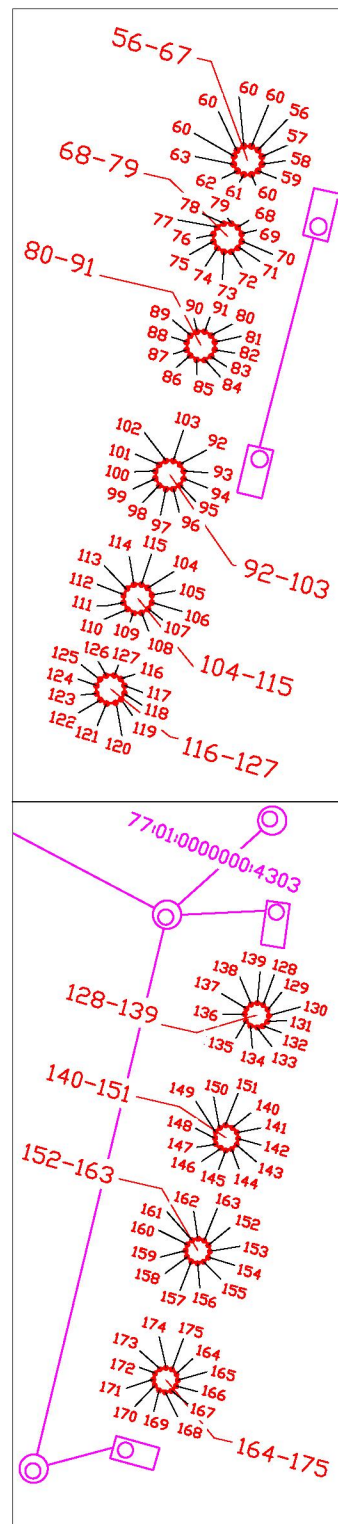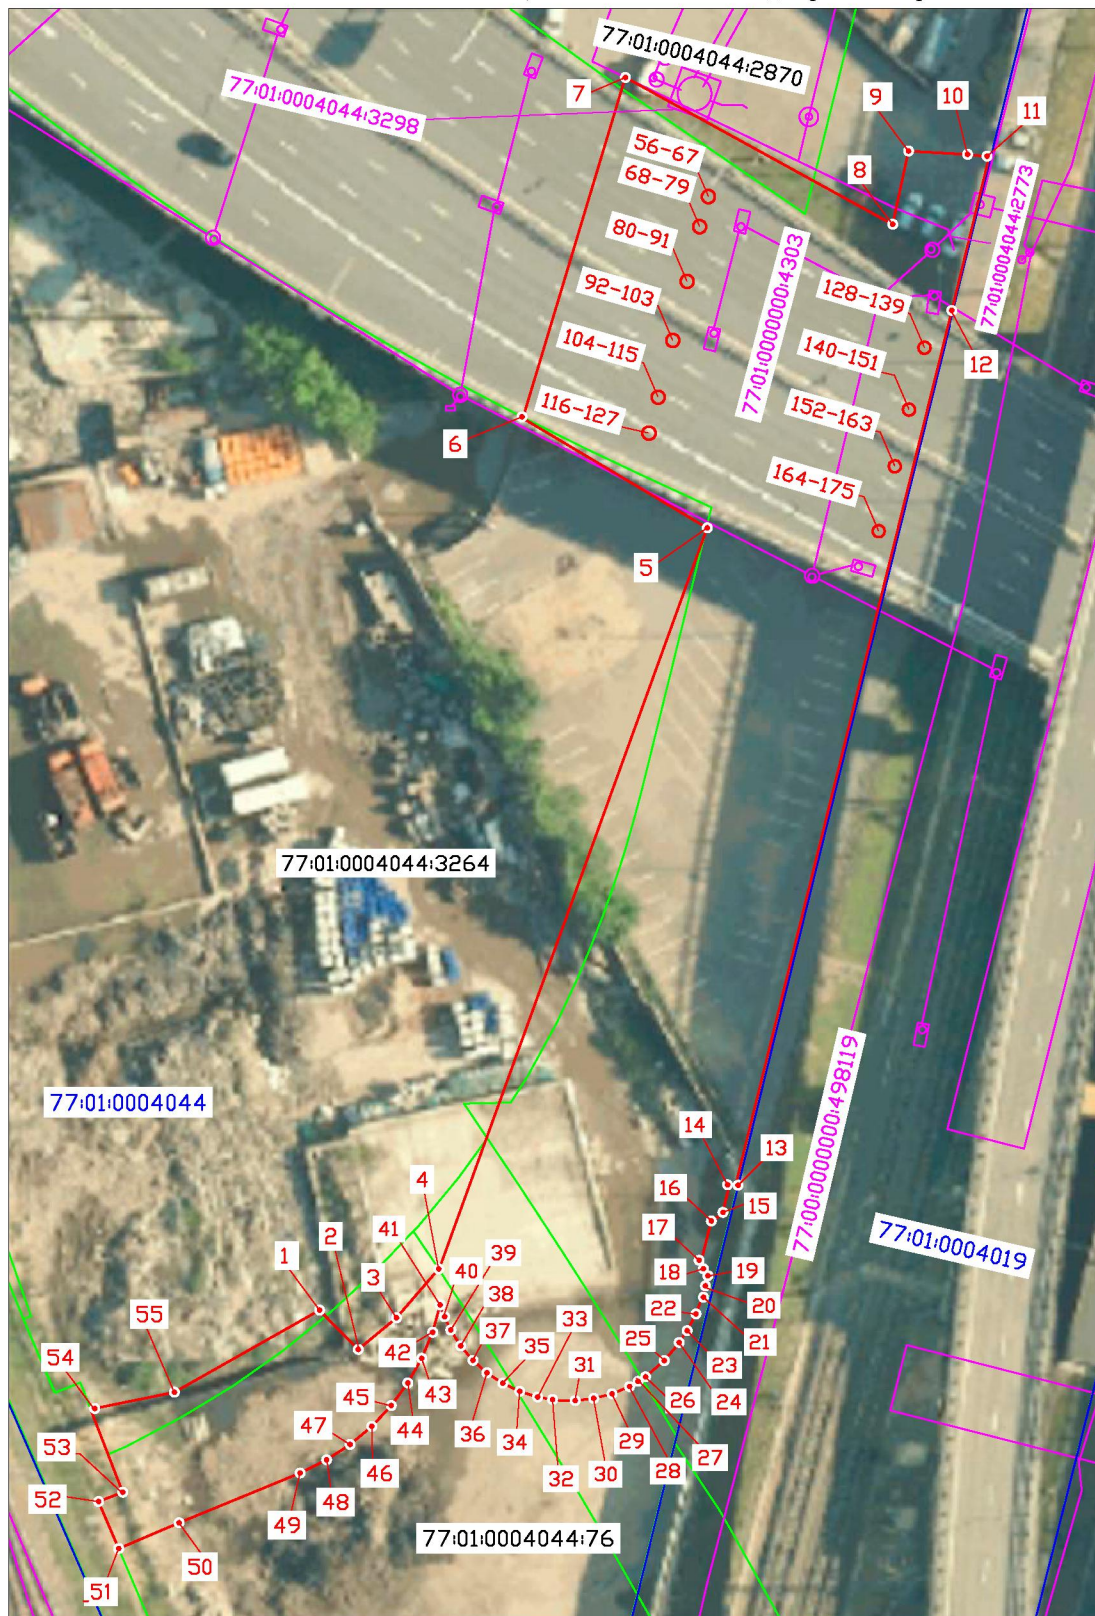

Масштаб 1:10

Масштаб 1:1000

1 Условные обозначения:
- характерная точка границы, сведения о которой позволяют однозначно определить её

	положение на местности
	- обозначение границы публичного сервитута
	- граница кадастрового квартала
	- граница земельного участка, сведения о котором содержатся в ЕГРН
77:01:0004044	- номер кадастрового квартала
77:01:0004044:76	- кадастровый номер земельного участка, сведения о котором содержатся в ЕГРН
77:01:0000000:4303	- кадастровый номер ОКС и граница, сведения о котором содержатся в ЕГРН