Описание местоположения границ публичного сервитута, испрашиваемого в целях размещения сетей водоотведения, их неотъемлемых технологических частей, необходимых для реализации проекта «Строительство соединительной ветви между Киевским и Смоленским направлением Московского Железнодорожного узла» в рамках реализации проекта «Развитие Московского транспортного узла», расположенных в границах земельного участка с кадастровым номером 77:01:0004044:3253, не обремененного правами третьих лиц.

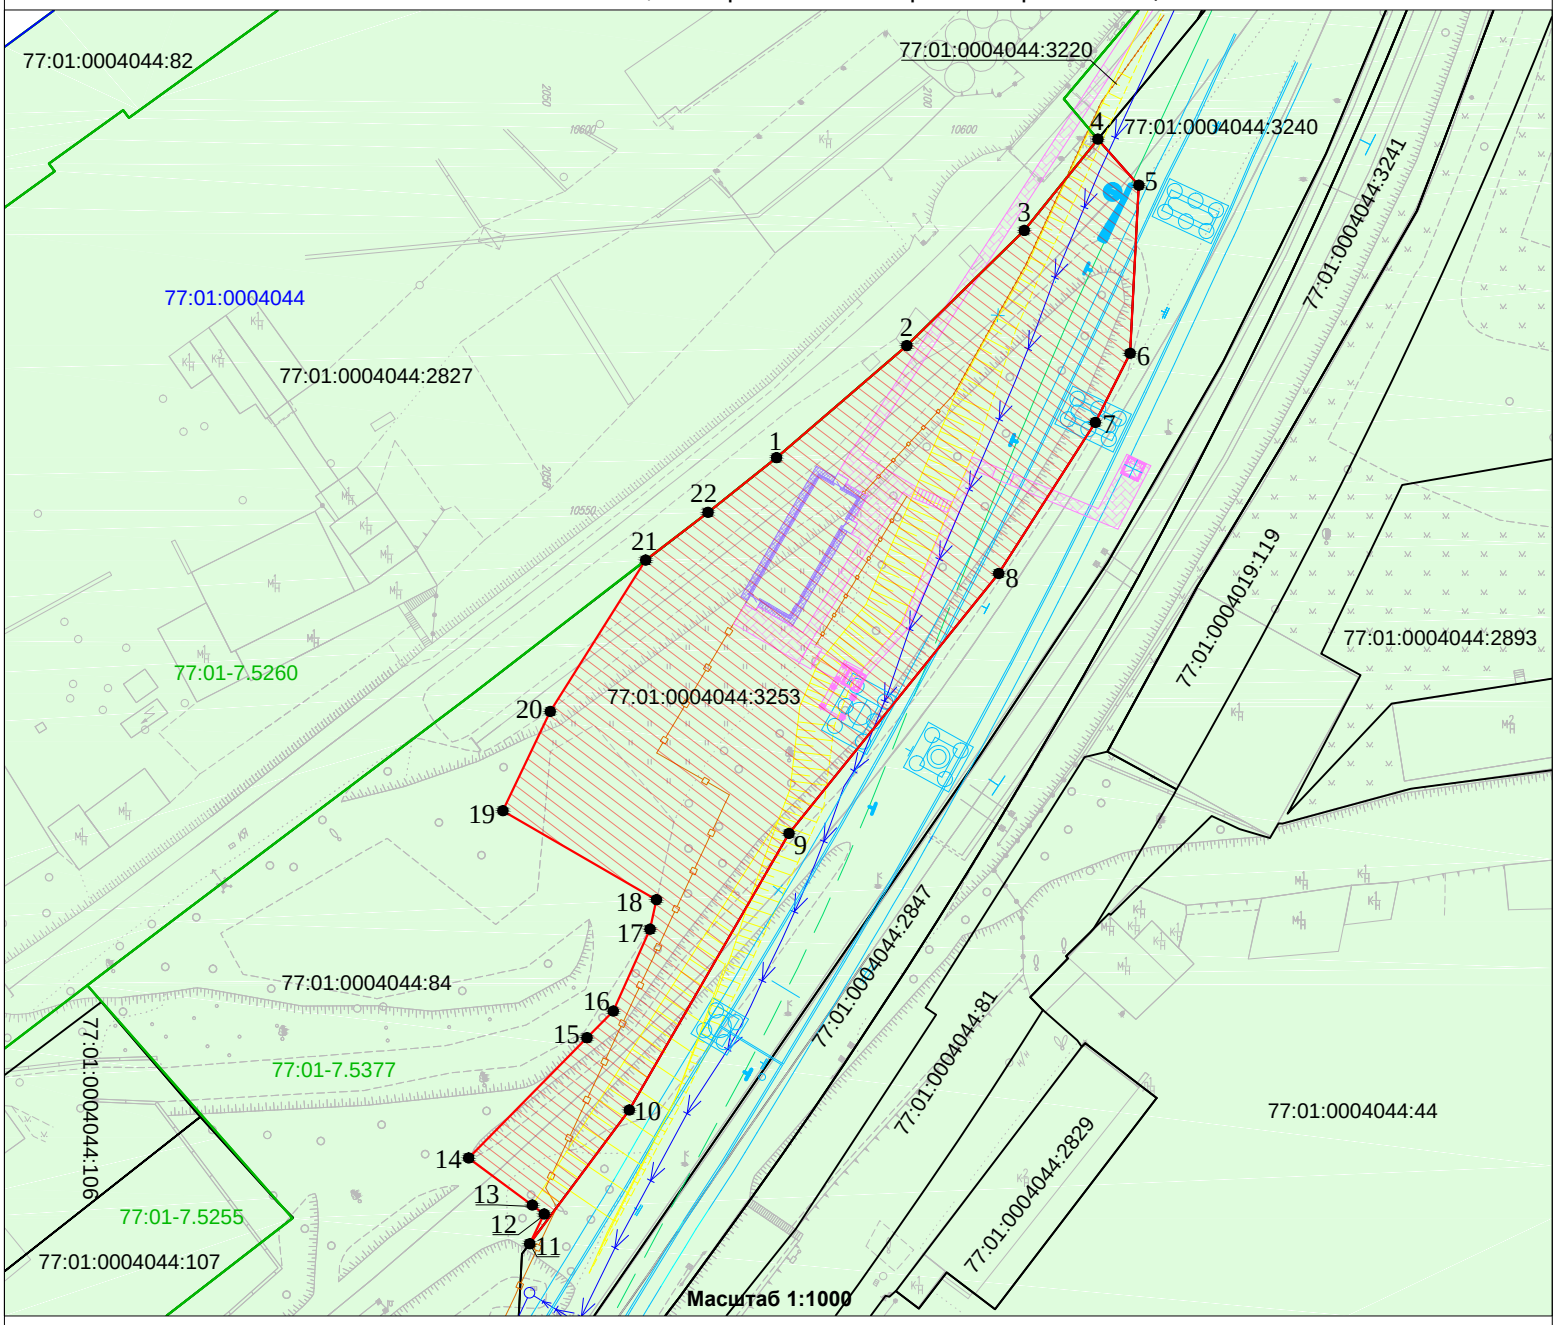

Условные обозначения:

77:01:0004044	Номер кадастрового квартала
77:01:0004044:84	Кадастровый номер земельного участка
	Проектная граница публичного сервитута
	Граница земельного участка, сведения о котором содержатся в ЕГРН
	Граница кадастрового квартала
1●	Характерная точка проектной границы публичного сервитута
	Проектное местоположение объекта инфраструктуры (Эстакада)
	Проектное местоположение объекта инфраструктуры (Водоотводный лоток)
	Проектное местоположение объекта инфраструктуры (Откос)
	Проектное местоположение объекта инфраструктуры (Ограждение)
	Проектное местоположение объекта инфраструктуры (Площадка здания ТБ)
	Проектное местоположение объекта инфраструктуры (Благоустройство)
77:01-7.5377	Граница территориальной зоны

Каталог координат поворотных точек

Площадь: 3767 кв.м.

№ точки	X	Y
1	10556,89	2080,16
2	10571,60	2097,26
3	10586,71	2112,66
4	10598,72	2122,32
5	10592,66	2127,70
6	10570,60	2126,55
7	10561,54	2121,98
8	10541,71	2109,31
9	10507,59	2081,79
10	10471,30	2060,84
11	10453,76	2047,77
12	10457,65	2049,69
13	10 458,82	2 048,13
14	10 465,02	2 039,78
15	10 480,78	2 055,28
16	10 484,28	2 058,73
17	10 495,02	2 063,55
18	10 498,89	2 064,40
19	10 510,57	2 044,27
20	10 523,61	2 050,47
21	10 543,45	2 063,00
22	10 549,74	2 071,15
1	10 556,89	2 080,16

Описание местоположения границ публичного сервитута, испрашиваемого в целях размещения сетей водоотведения, их неотъемлемых технологических частей, необходимых для реализации проекта «Строительство соединительной ветви между Киевским и Смоленским направлением Московского Железнодорожного узла» в рамках реализации проекта «Развитие Московского транспортного узла», расположенных в границах земельного участка с кадастровым номером 77:01:0004044:3253, не обремененного правами третьих лиц				
Местоположение земельного участка (публичного сервитута)	*г Москва, улица Ермакова Роща*			
Система координат	*ПМСК Москвы*			
Площадь	*3767 кв.м*			
Перечень характерных точек				
Обозначение характерных точек границы	**Координаты, м**		**Метод определения координат характерной точки**	**Средняя квадратическая погрешность положения характерной точки (Mt)м**
	X	**У**		
1	10556,89	2080,16	Аналитический метод	0.10
2	10571,60	2097,26		0.10
3	10586,71	2112,66		0.10
4	10598,72	2122,32		0.10
5	10592,66	2127,70		0.10
6	10570,60	2126,55		0.10
7	10561,54	2121,98		0.10
8	10541,71	2109,31		0.10
9	10507,59	2081,79		0.10
10	10471,30	2060,84		0.10
11	10453,76	2047,77		0.10
12	10457,65	2049,69		0.10
13	10 458,82	2 048,13		0.10
14	10 465,02	2 039,78		0.10
15	10 480,78	2 055,28		0.10
16	10 484,28	2 058,73		0.10
17	10 495,02	2 063,55		0.10
18	10 498,89	2 064,40		0.10
19	10 510,57	2 044,27		0.10
20	10 523,61	2 050,47		0.10
21	10 543,45	2 063,00		0.10
22	10 549,74	2 071,15		0.10
1	10 556,89	2 080,16		0.10