


Графическое описание местоположения границ публичного сервитута в целях строительства объектов электросетевого хозяйства и их неотъемлемых технологических частей по проекту «Реконструкция участка Москва-Пассажирская-Курская (вкл.) - Москва - Товарная - Курская - Карачарово (искл.) со строительством дополнительных главных путей», расположенного в границах земельного участка с кадастровым номером 77:01:0003003:47, государственная собственность на который не разграничена, не обремененного правами третьих лиц

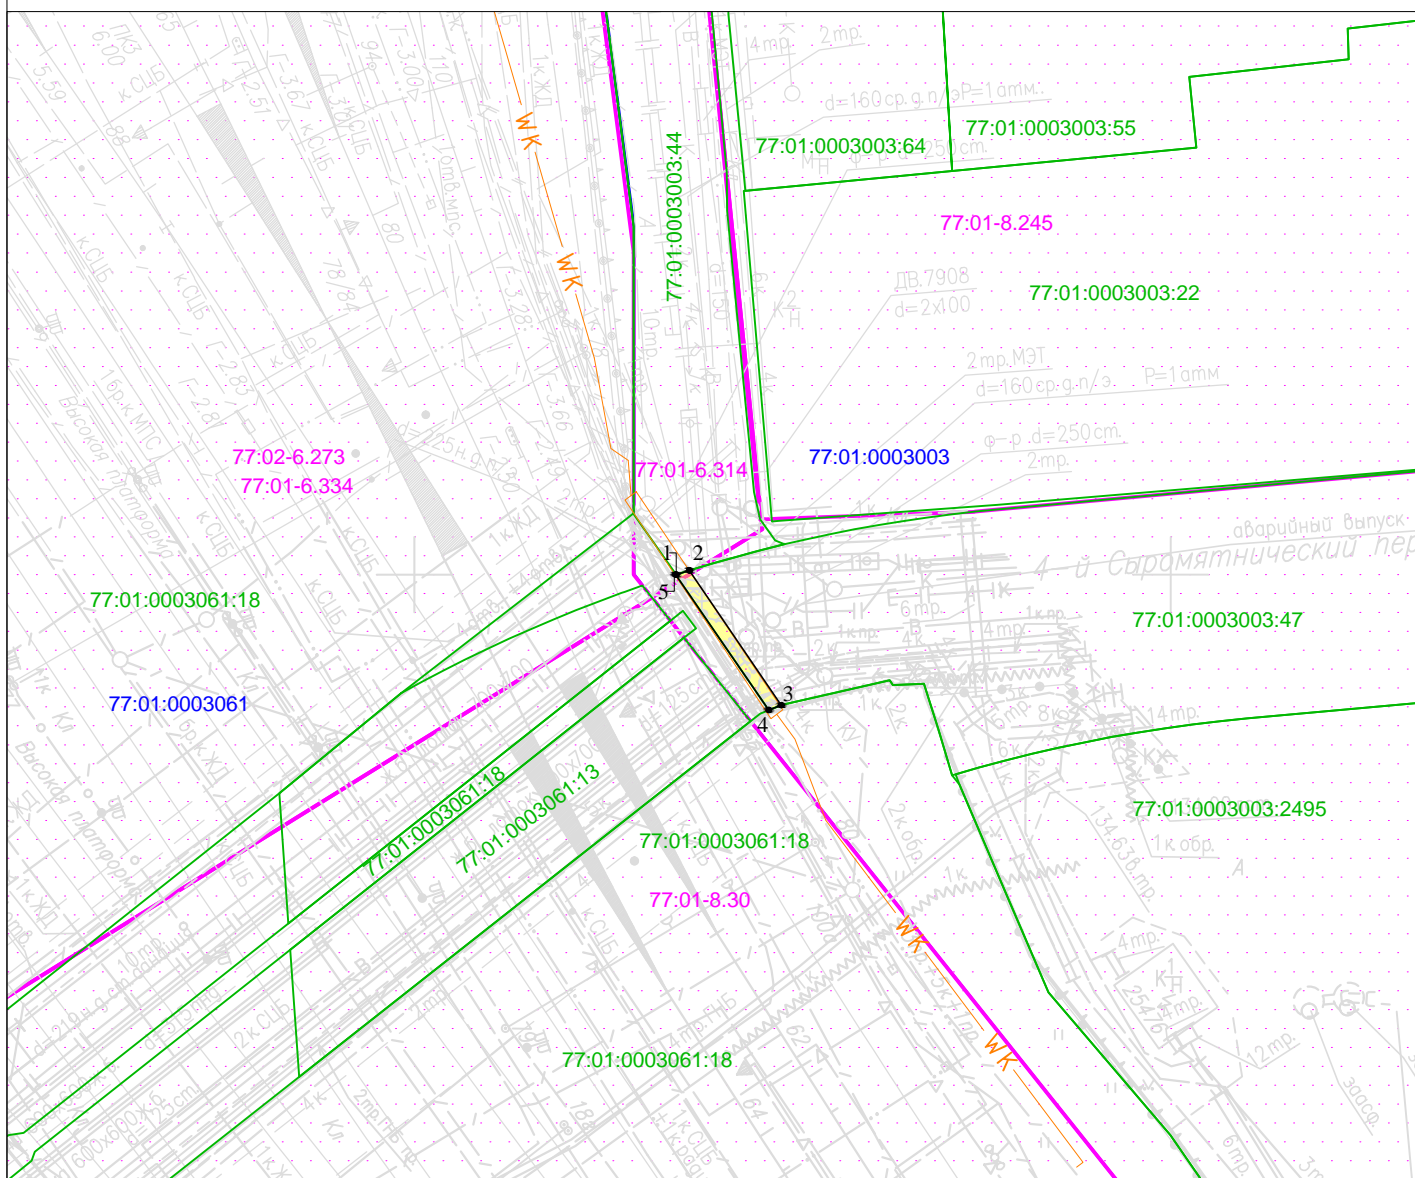

Масштаб 1:500

Условные обозначения:

- 77:01:0003003 Номер кадастрового квартала
- 77:01:0003003:47 Кадастровый номер земельного участка
- Проектная граница публичного сервитута
- Граница земельного участка, сведения о котором содержатся в Едином государственном реестре недвижимости
- Граница кадастрового квартала
- Характерная точка проектной границы публичного сервитута
- Граница зоны с особыми условиями использования территории
- WK — Проектное местоположение объекта инфраструктуры (объекты электросетевого хозяйства)

Графическое описание местоположения границ публичного сервитута в целях строительства объектов электросетевого хозяйства и их неотъемлемых технологических частей по проекту «Реконструкция участка Москва-Пассажирская-Курская (вкл.) - Москва - Товарная - Курская - Карачарово (искл.) со строительством дополнительных главных путей», расположенного в границах земельного участка с кадастровым номером 77:01:0003003:47, государственная собственность на который не разграничена, не обремененного правами третьих лиц				
Местоположение земельного участка (публичного сервитута)	<i>г. Москва, пер. Мрузовский</i>			
Система координат	<i>МСК Москвы</i>			
Площадь	<i>10 кв.м</i>			
Перечень характерных точек				
Обозначение характерных точек границы	Координаты, м		Метод определения координат характерной точки	Средняя квадратическая погрешность положения характерной точки (M_t)м
	X	Y		
1	9800,00	10417,30	Аналитический метод	0.10
2	9800,28	10418,18		0.10
3	9791,36	10424,24		0.10
4	9791,04	10423,42		0.10
5	9799,99	10417,26		0.10
1	9800,00	10417,30		0.10