


Графическое описание местоположения границ публичного сервитута в целях строительства линейных объектов системы газоснабжения и их неотъемлемых технологических частей по проекту «Реконструкция участка Москва-Пассажирская-Курская (вкл.) - Москва - Товарная - Курская - Карачарово (искл.) со строительством дополнительных главных путей», расположенного в границах земельного участка с кадастровым номером 77:04:0001011:60, государственная собственность на который не разграничена, предоставленного на праве аренды закрытому акционерному обществу «Московская мебельная фирма «Мосмебель», ИНН: 7722005233

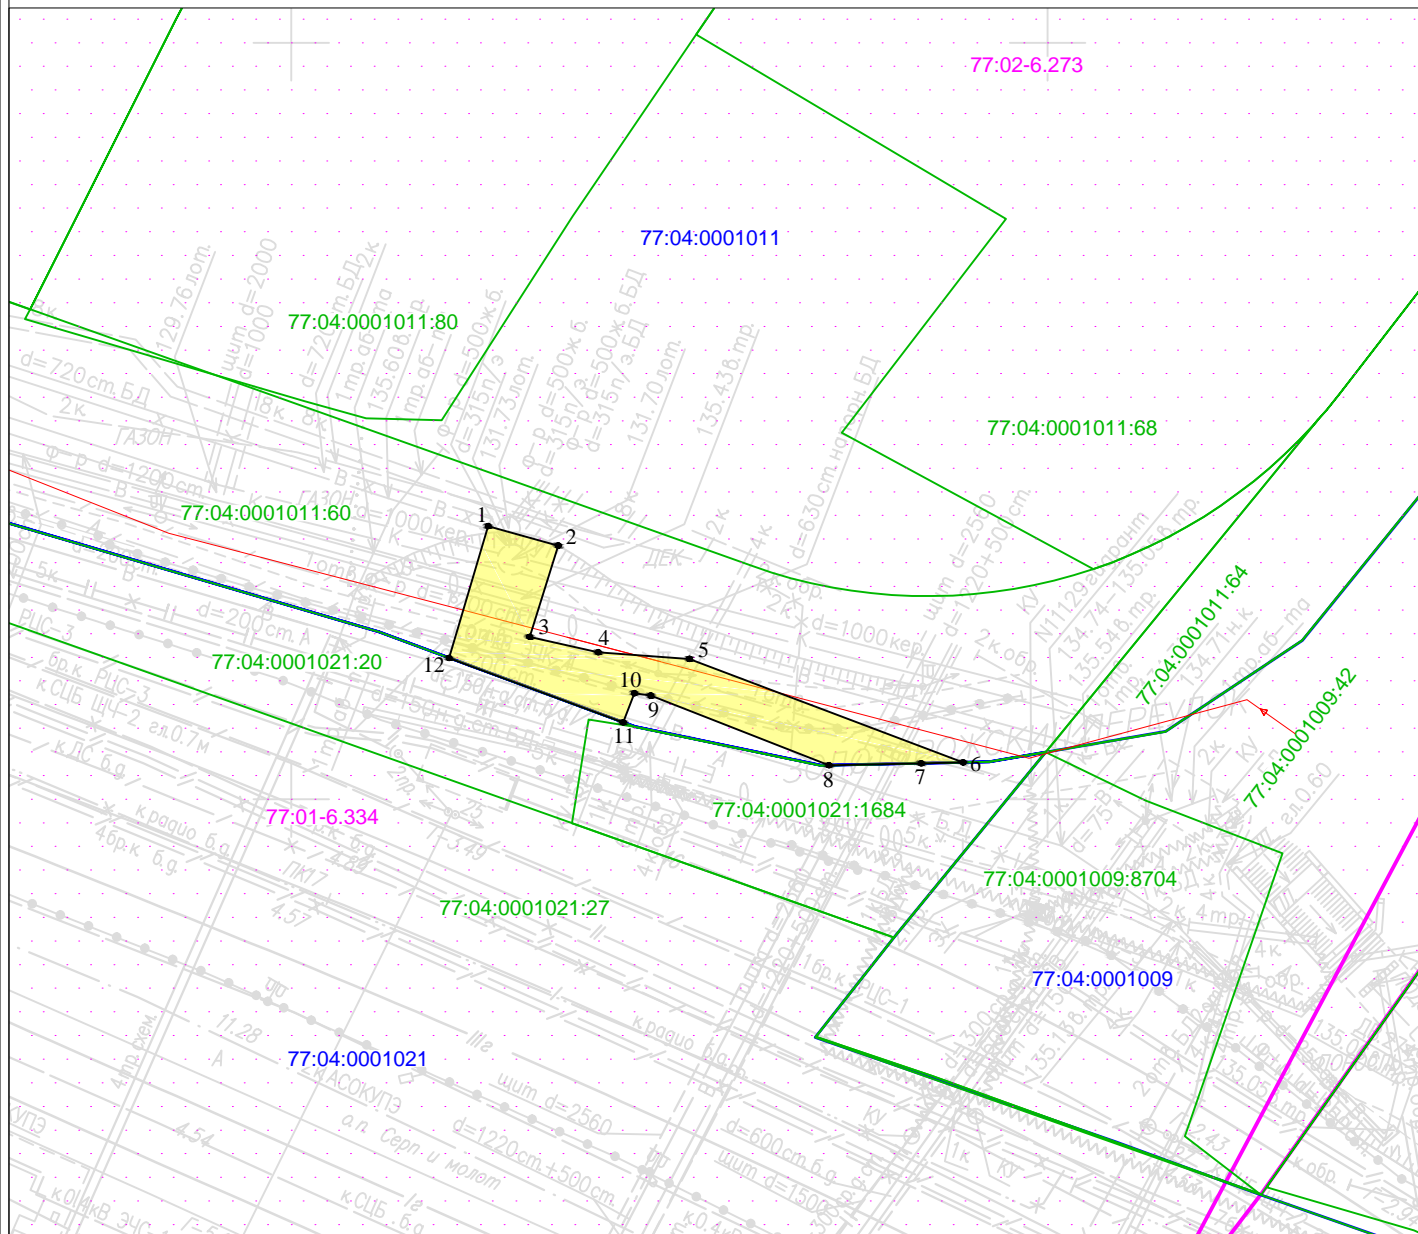


Масштаб 1:500

Условные обозначения:

77:04:0001021 Номер кадастрового квартала

77:04:0001021:20 Кадастровый номер земельного участка

 Проектная граница публичного сервитута

 Граница земельного участка, сведения о котором содержатся в Едином государственном реестре недвижимости

 Граница кадастрового квартала

1 ● Характерная точка проектной границы публичного сервитута

 77:01-6.334 Граница зоны с особыми условиями использования территории

 Проектное местоположение объекта инфраструктуры (сеть газопровода)

Графическое описание местоположения границ публичного сервитута в целях строительства линейных объектов системы газоснабжения и их неотъемлемых технологических частей по проекту «Реконструкция участка Москва-Пассажирская-Курская (вкл.) - Москва - Товарная - Курская - Карачарово (искл.) со строительством дополнительных главных путей», расположенного в границах земельного участка с кадастровым номером 77:04:0001011:60, государственная собственность на который не разграничена, предоставленного на праве аренды закрытому акционерному обществу «Московская мебельная фирма «Мосмебель», ИНН: 7722005233

Местоположение земельного участка (публичного сервитута)	<i>г. Москва, пер. Средний Золоторожский</i>
---	--

Система координат	<i>МСК Москвы</i>
--------------------------	-------------------

Площадь	<i>130 кв. м.</i>
----------------	-------------------

Перечень характерных точек

Обозначение характерных точек границы	Координаты, м		Метод определения координат характерной точки	Средняя квадратическая погрешность положения характерной точки (Мт)м
	X	Y		
1	9118,04	11513,01	Аналитический метод	0.10
2	9116,76	11517,65		0.10
3	9110,72	11515,75		0.10
4	9109,71	11520,28		0.10
5	9109,27	11526,32		0.10
6	9102,42	11544,40		0.10
7	9102,36	11541,63		0.10
8	9102,24	11535,55		0.10
9	9106,84	11523,76		0.10
10	9106,99	11522,68		0.10
11	9105,07	11521,93		0.10
12	9109,33	11510,43		0.10
1	9118,04	11513,01		0.10