


Графическое описание местоположения границ публичного сервитута в целях строительства линий и сооружений связи и их неотъемлемых технологических частей по проекту «Реконструкция участка Москва-Пассажирская-Курская (вкл.) - Москва - Товарная - Курская - Карачарово (искл.) со строительством дополнительных главных путей», расположенного в границах земельного участка с кадастровым номером 77:01:0006029:90, государственная собственность на который не разграничена, не обремененного правами третьих лиц

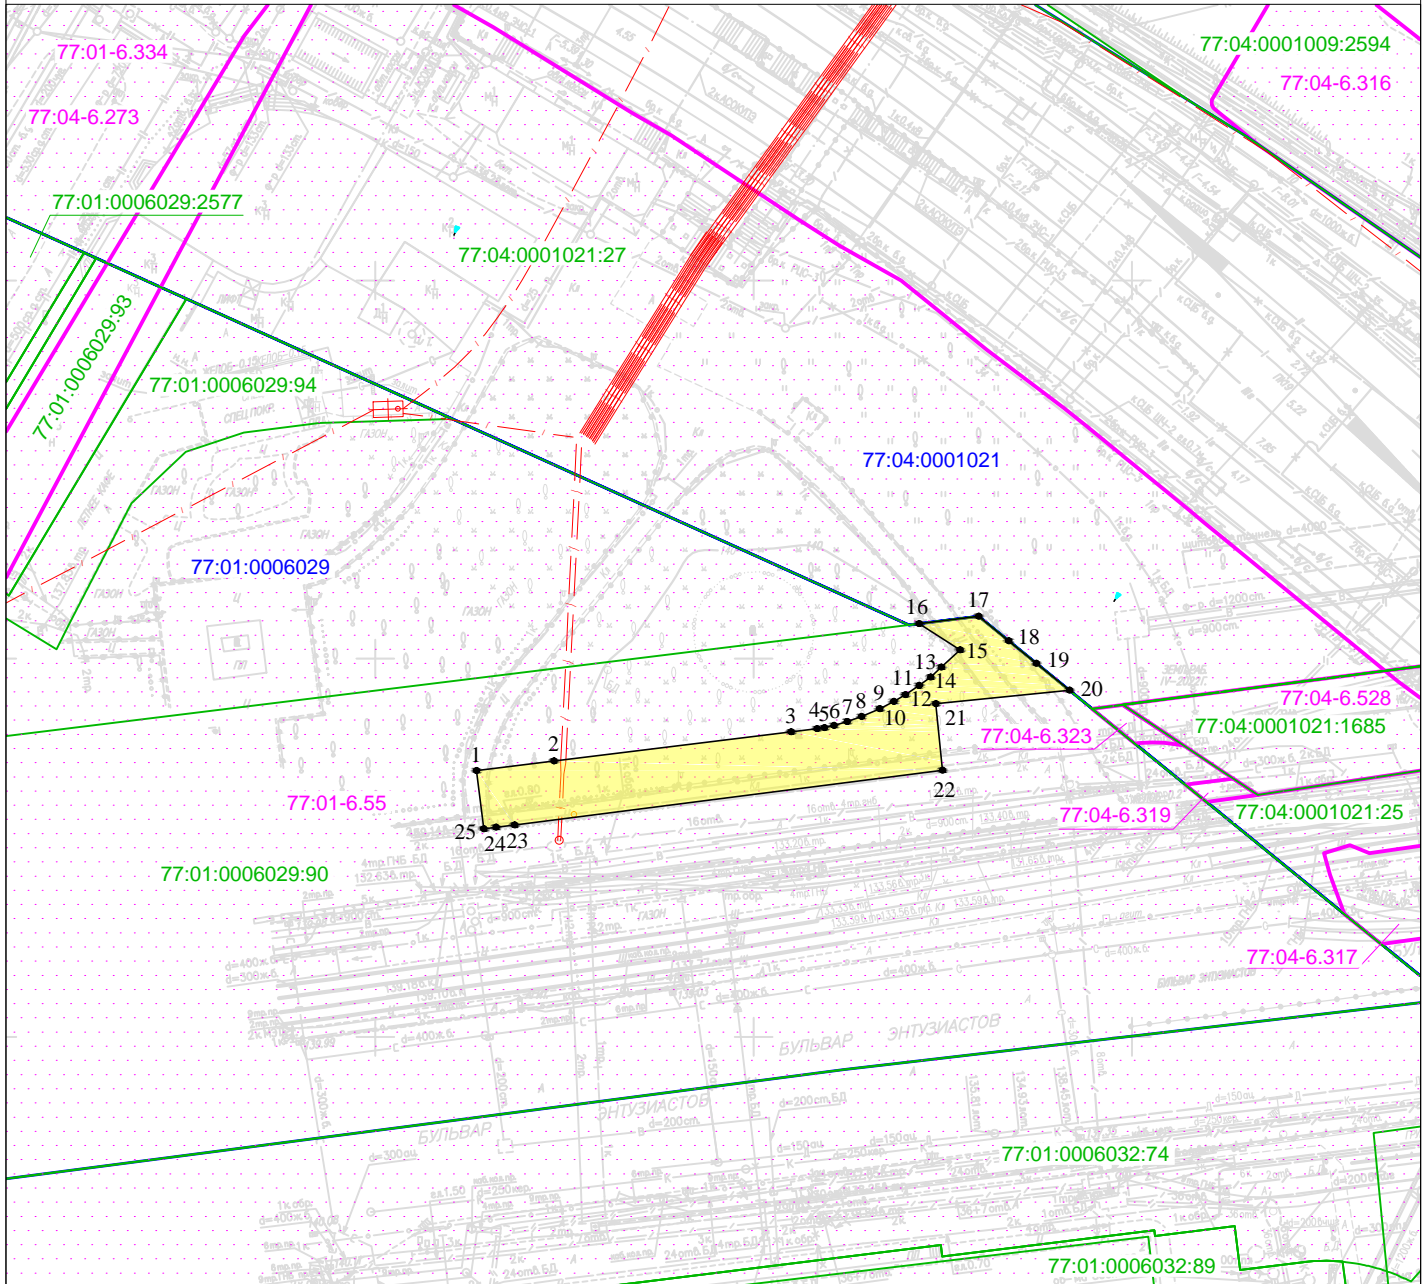

Масштаб 1:1000

Условные обозначения:

- 77:01:0006029 Номер кадастрового квартала
- 77:01:0006029:90 Кадастровый номер земельного участка
- Проектная граница публичного сервитута
- Граница земельного участка, сведения о котором содержатся в Едином государственном реестре недвижимости
- Граница кадастрового квартала
- 1● Характерная точка проектной границы публичного сервитута
- 77:01:6.55 Граница зоны с особыми условиями использования территории
- Проектное местоположение объекта инфраструктуры (линии и сооружения связи)

Графическое описание местоположения границ публичного сервитута в целях строительства линий и сооружений связи и их неотъемлемых технологических частей по проекту «Реконструкция участка Москва-Пассажирская-Курская (вкл.) - Москва - Товарная - Курская - Карачарово (искл.) со строительством дополнительных главных путей», расположенного в границах земельного участка с кадастровым номером 77:01:0006029:90, государственная собственность на который не разграничена, не обремененного правами третьих лиц

Местоположение земельного участка (публичного сервитута)	<i>г. Москва, пл. Рогожская Застава</i>			
Система координат	<i>МСК Москвы</i>			
Площадь	<i>619 кв. м.</i>			
Перечень характерных точек				
Обозначение характерных точек границы	Координаты, м		Метод определения координат характерной точки	Средняя квадратическая погрешность положения характерной точки (Мт)м
	X	Y		
1	8935,20	11563,36	Аналитический метод	0.10
2	8936,46	11573,59		0.10
3	8940,33	11604,94		0.10
4	8940,75	11608,38		0.10
5	8940,87	11609,34		0.10
6	8941,18	11610,61		0.10
7	8941,70	11612,37		0.10
8	8942,36	11614,26		0.10
9	8943,39	11616,66		0.10
10	8944,34	11618,52		0.10
11	8945,23	11620,05		0.10
12	8946,45	11621,90		0.10
13	8947,58	11623,41		0.10
14	8948,88	11624,81		0.10
15	8951,16	11627,28		0.10
16	8954,63	11621,88		0.10
17	8955,60	11629,74		0.10
18	8952,37	11633,71		0.10
19	8949,39	11637,37		0.10
20	8945,82	11641,76		0.10
21	8944,05	11624,08		0.10
22	8935,24	11624,96		0.10
23	8928,01	11568,38		0.10
24	8927,71	11565,93		0.10
25	8927,51	11564,31		0.10
1	8935,20	11563,36	0.10	