


Графическое описание местоположения границ публичного сервитута в целях строительства сетей водоотведения и их неотъемлемых технологических частей по проекту «Реконструкция участка Москва-Пассажирская-Курская (вкл.) - Москва - Товарная - Курская - Карачарово (искл.) со строительством дополнительных главных путей», расположенного в границах земельного участка с кадастровым номером 77:04:0001021:25, государственная собственность на который не разграничена, не обремененного правами третьих лиц

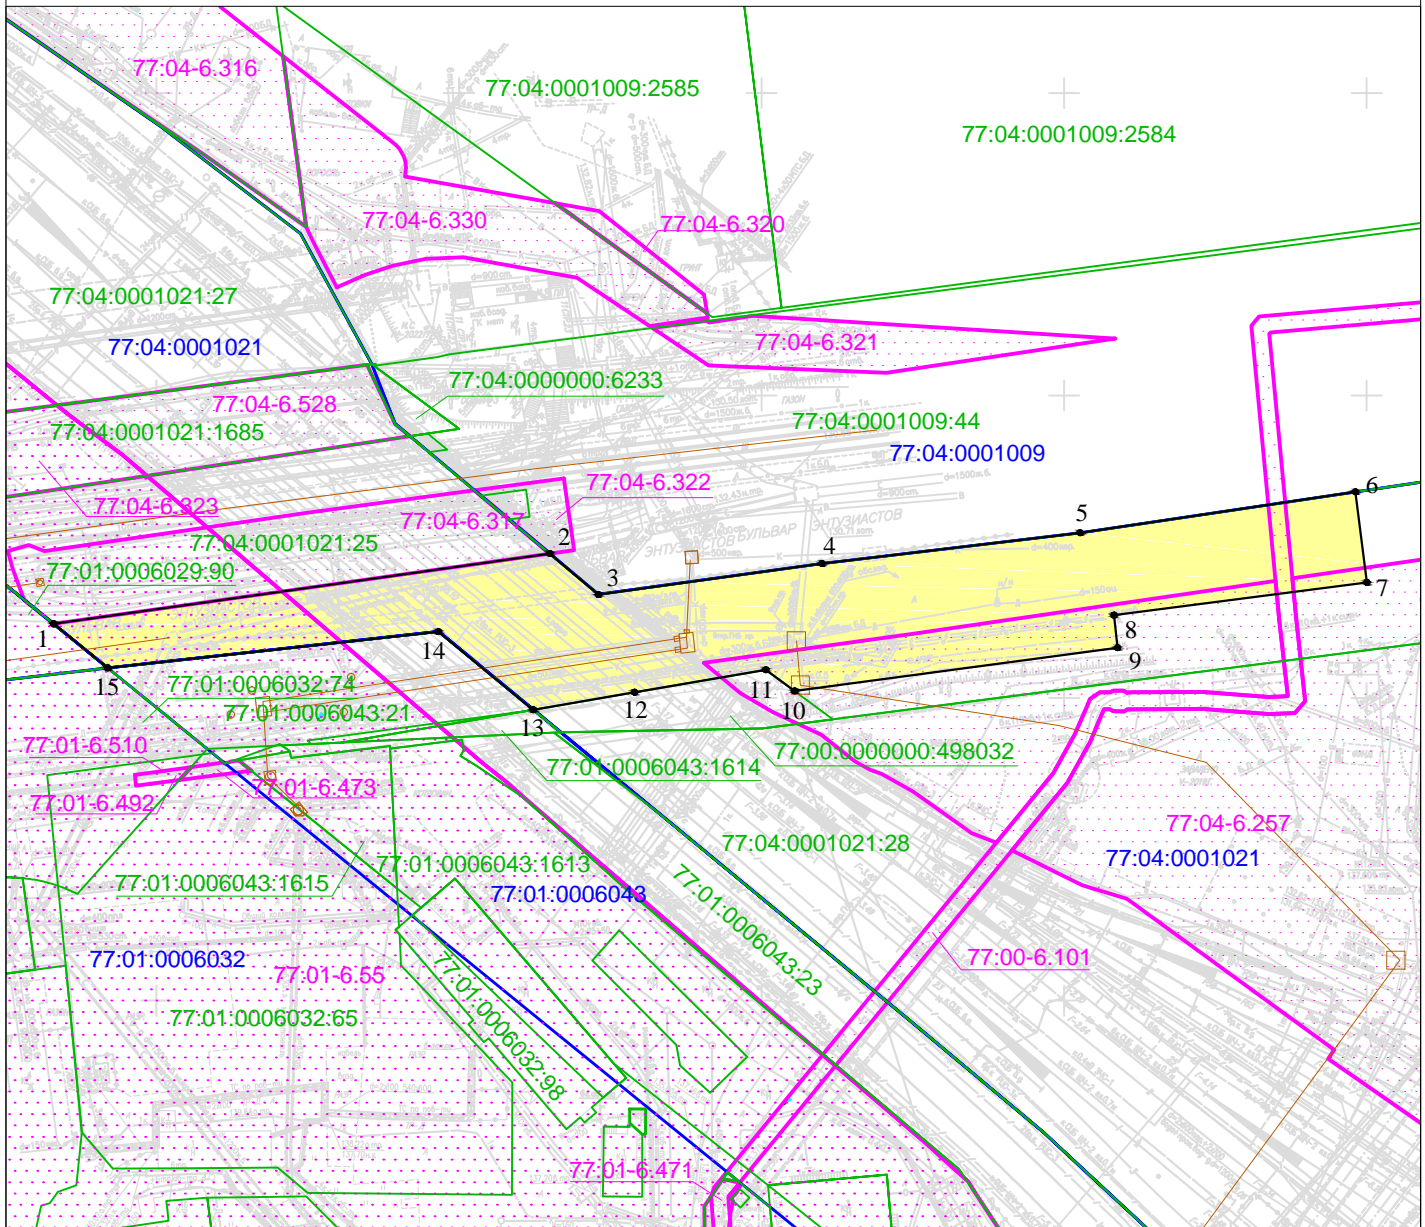

Масштаб 1:1400

Условные обозначения :

- 77:04:0001021      Номер кадастрового квартала
- 77:04:0001021:25      Кадастровый номер земельного участка
- Проектная граница публичного сервитута
- Граница земельного участка, сведения о котором содержатся в Едином государственном реестре недвижимости
- Граница кадастрового квартала
- Характерная точка проектной границы публичного сервитута
- Граница зоны с особыми условиями использования территории
- Проектное местоположение объекта инфраструктуры (сеть водоотведения)

Графическое описание местоположения границ публичного сервитута в целях строительства сетей водоотведения и их неотъемлемых технологических частей по проекту «Реконструкция участка Москва-Пассажирская-Курская (вкл.) - Москва - Товарная - Курская - Карачарово (искл.) со строительством дополнительных главных путей», расположенного в границах земельного участка с кадастровым номером 77:04:0001021:25, государственная собственность на который не разграничена, не обремененного правами третьих лиц				
Местоположение земельного участка (публичного сервитута)	г. Москва, шоссе Энтузиастов			
Система координат		МСК Москвы		
Площадь		3295 кв. м.		
Перечень характерных точек				
Обозначение характерных точек границы	Координаты, м		Метод определения координат характерной точки	Средняя квадратическая погрешность положения характерной точки (Мт)м
	X	Y		
1	8912,26	11682,98	Аналитический метод	0.10
2	8923,87	11764,96		0.10
3	8917,11	11773,01		0.10
4	8922,22	11809,93		0.10
5	8927,33	11852,61		0.10
6	8934,07	11898,11		0.10
7	8919,09	11900,05		0.10
8	8913,69	11858,24		0.10
9	8908,31	11858,82		0.10
10	8901,18	11805,43		0.10
11	8904,67	11800,69		0.10
12	8900,95	11779,02		0.10
13	8898,07	11762,26		0.10
14	8910,98	11746,60		0.10
15	8904,96	11691,94		0.10
1	8912,26	11682,98	0.10	