


Графическое описание местоположения границ публичного сервитута в целях строительства сетей водоотведения и их неотъемлемых технологических частей по проекту «Реконструкция участка Москва-Пассажирская-Курская (вкл.) - Москва - Товарная - Курская - Карачарово (искл.) со строительством дополнительных главных путей, расположенного в границах земельного участка с кадастровым номером 77:01:0003003:45

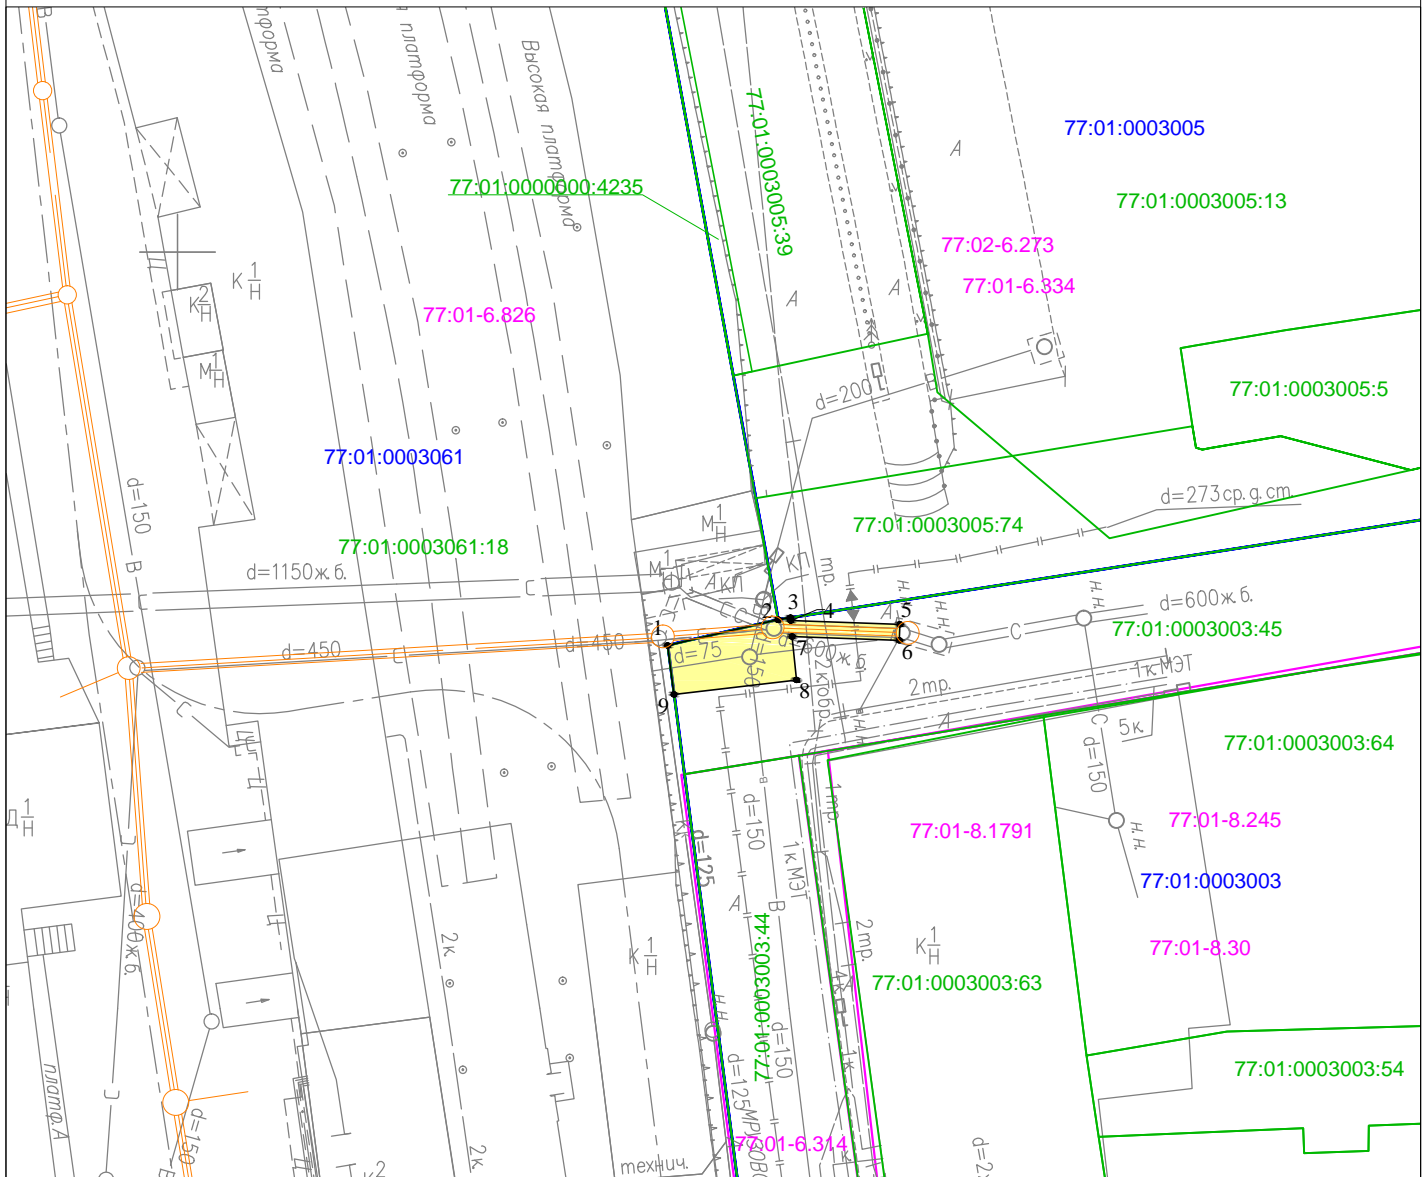

Масштаб 1:500

Условные обозначения:

- 77:01:0003003 Номер кадастрового квартала
- 77:01:0003003:45 Кадастровый номер земельного участка
- Проектная граница публичного сервитута
- Граница земельного участка, сведения о котором содержатся в Едином государственном реестре недвижимости
- Граница кадастрового квартала
- 1 ● Характерная точка проектной границы публичного сервитута
- 77:01-6.334 Граница зоны с особыми условиями использования территории
- Проектное местоположение объекта инфраструктуры (сеть водоотведения)

<b>Графическое описание местоположения границ публичного сервитута в целях строительства сетей водоотведения и их неотъемлемых технологических частей по проекту «Реконструкция участка Москва-Пассажирская-Курская (вкл.) - Москва - Товарная - Курская - Карачарово (искл.) со строительством дополнительных главных путей, расположенного в границах земельного участка с кадастровым номером 77:01:0003003:45</b>				
<b>Местоположение земельного участка (публичного сервитута)</b>	<i>г. Москва, пер. Мрузовский</i>			
<b>Система координат</b>	<i>МСК Москвы</i>			
<b>Площадь</b>	<i>38 кв.м</i>			
<b>Перечень характерных точек</b>				
<b>Обозначение характерных точек границы</b>	<b>Координаты, м</b>		<b>Метод определения координат характерной точки</b>	<b>Средняя квадратическая погрешность положения характерной точки (M<sub>t</sub>)м</b>
	<b>X</b>	<b>Y</b>		
1	10024,00	10432,40	Аналитический метод	0.10
2	10025,70	10439,70		0.10
3	10025,83	10440,51		0.10
4	10025,65	10440,53		0.10
5	10025,39	10447,76		0.10
6	10024,33	10447,72		0.10
7	10024,59	10440,63		0.10
8	10021,71	10440,91		0.10
9	10020,75	10432,82		0.10
1	10024,00	10432,40		0.10