


Графическое описание местоположения границ публичного сервитута в целях строительства сетей водоотведения и их неотъемлемых технологических частей по проекту «Реконструкция участка Москва-Пассажирская-Курская (вкл.) - Москва-Товарная-Курская - Карачарово (искл.) со строительством дополнительных главных путей», расположенного в границах земельного участка с кадастровым номером 77:01:0003003:2971

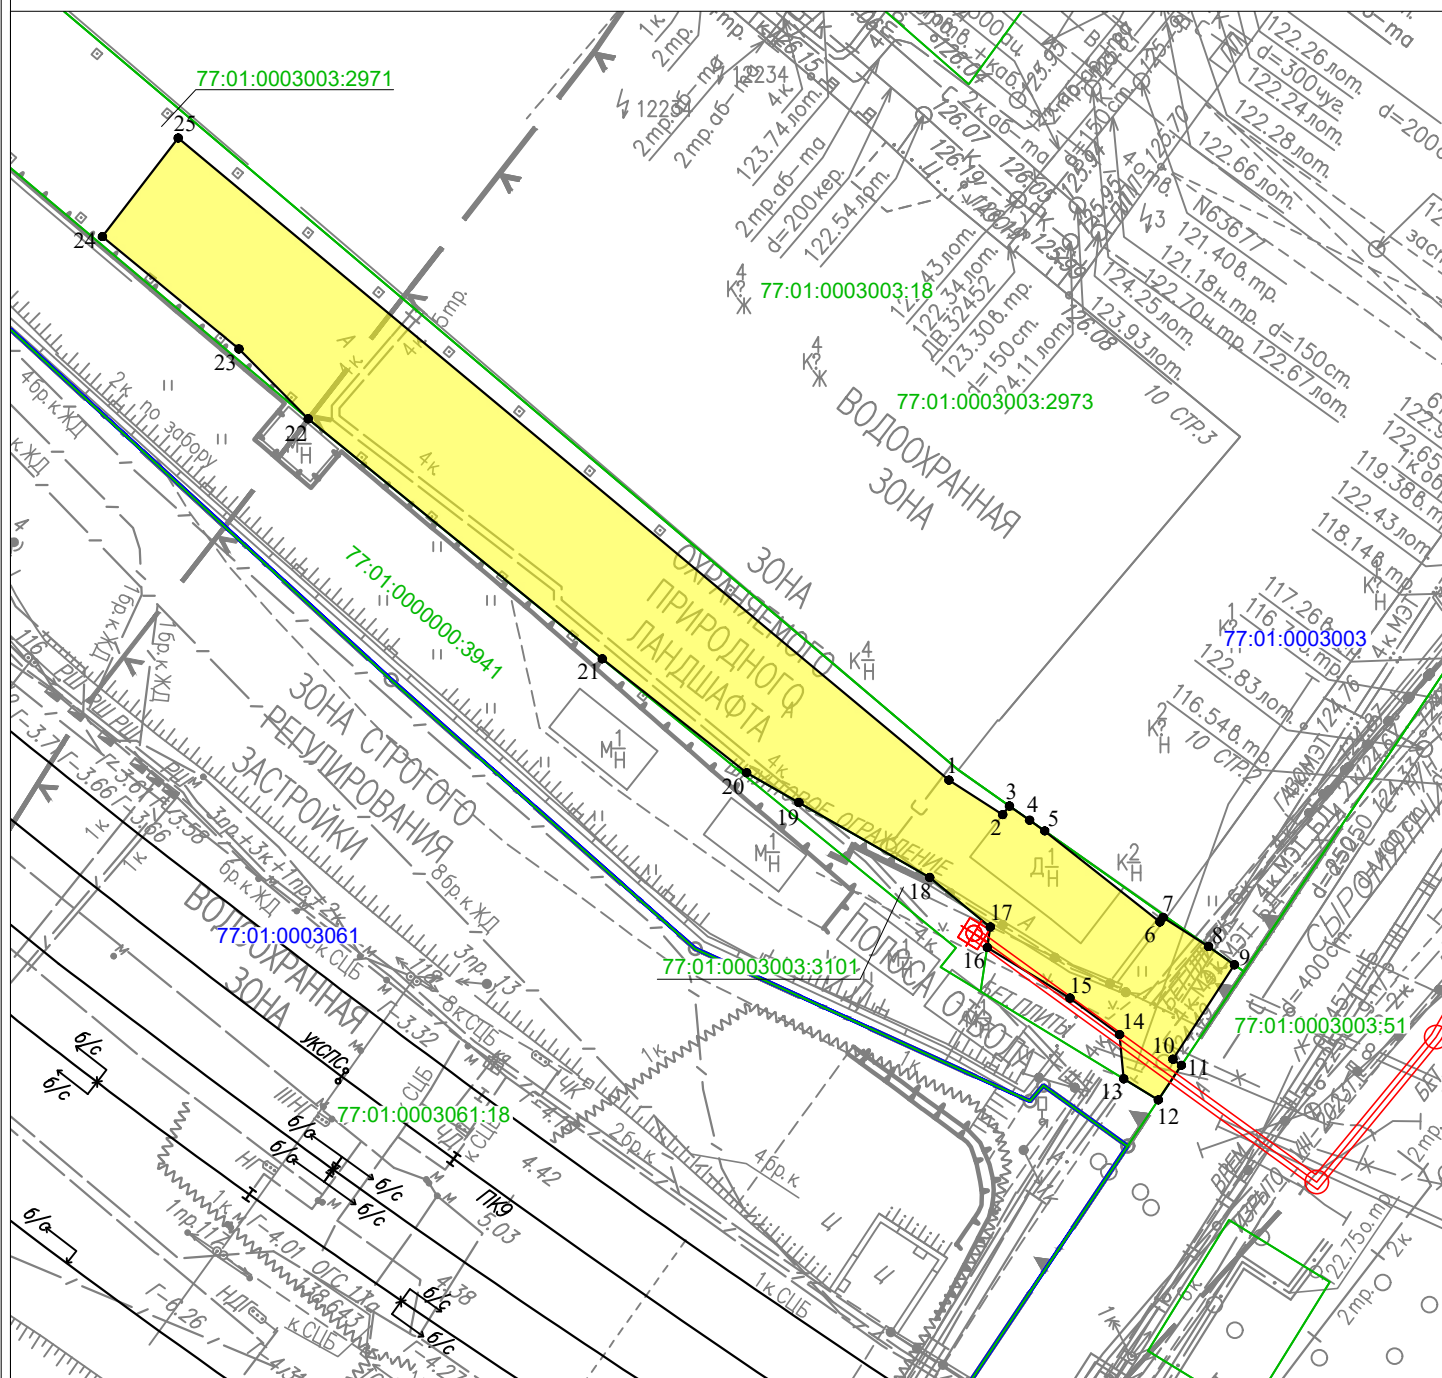

Условные обозначения:

Масштаб 1:500

- 77:01:0003003 Номер кадастрового квартала
- 77:01:0003003:2971 Кадастровый номер земельного участка
- Проектная граница публичного сервитута
- Граница земельного участка, сведения о котором содержатся в Едином государственном реестре недвижимости
- Граница кадастрового квартала
- Характерная точка проектной границы публичного сервитута
- Проектное местоположение объекта инфраструктуры (сеть водоотведения)

Графическое описание местоположения границ публичного сервитута в целях строительства сетей водоотведения и их неотъемлемых технологических частей по проекту «Реконструкция участка Москва-Пассажирская-Курская (вкл.) - Москва-Товарная-Курская - Карачарово (искл.) со строительством дополнительных главных путей», расположенного в границах земельного участка с кадастровым номером 77:01:0003003:2971				
Местоположение земельного участка (публичного сервитута)	Российская Федерация, город Москва			
Система координат		МСК Москвы		
Площадь		703 кв. м		
Перечень характерных точек				
Обозначение характерных точек границы	Координаты, м		Метод определения координат характерной точки	Средняя квадратическая погрешность положения характерной точки (Mt)м
	X	Y		
1	9400,63	10786,30	Аналитический метод	0.10
2	9398,39	10789,80		0.10
3	9398,95	10790,24		0.10
4	9398,02	10791,56		0.10
5	9397,33	10792,54		0.10
6	9391,40	10800,03		0.10
7	9391,70	10800,24		0.10
8	9389,80	10803,20		0.10
9	9388,62	10804,87		0.10
10	9382,48	10800,87		0.10
11	9382,08	10801,43		0.10
12	9379,83	10799,93		0.10
13	9381,20	10797,68		0.10
14	9384,08	10797,41		0.10
15	9386,46	10794,18		0.10
16	9389,74	10788,80		0.10
17	9391,08	10789,00		0.10
18	9394,30	10785,05		0.10
19	9399,17	10776,55		0.10
20	9401,11	10773,15		0.10
21	9408,52	10763,75		0.10
22	9424,13	10744,63		0.10
23	9428,67	10740,12		0.10
24	9435,98	10731,24		0.10
25	9442,40	10736,17		0.10
1	9400,63	10786,30		