Графическое описание местоположения границ публичного сервитута в целях устройства пересечения железнодорожных путей с автомобильной дорогой на земельном участке с кадастровым номером 77:04:0000000:9075, находящемся в государственной собственности, в границах полосы отвода автомобильной дороги, необходимого для реализации проекта «Реконструкция участка Москва-Пассажирская-Курская (вкл.) - Москва-Товарная-Курская - Карачарово (искл.) со строительством дополнительных главных путей»

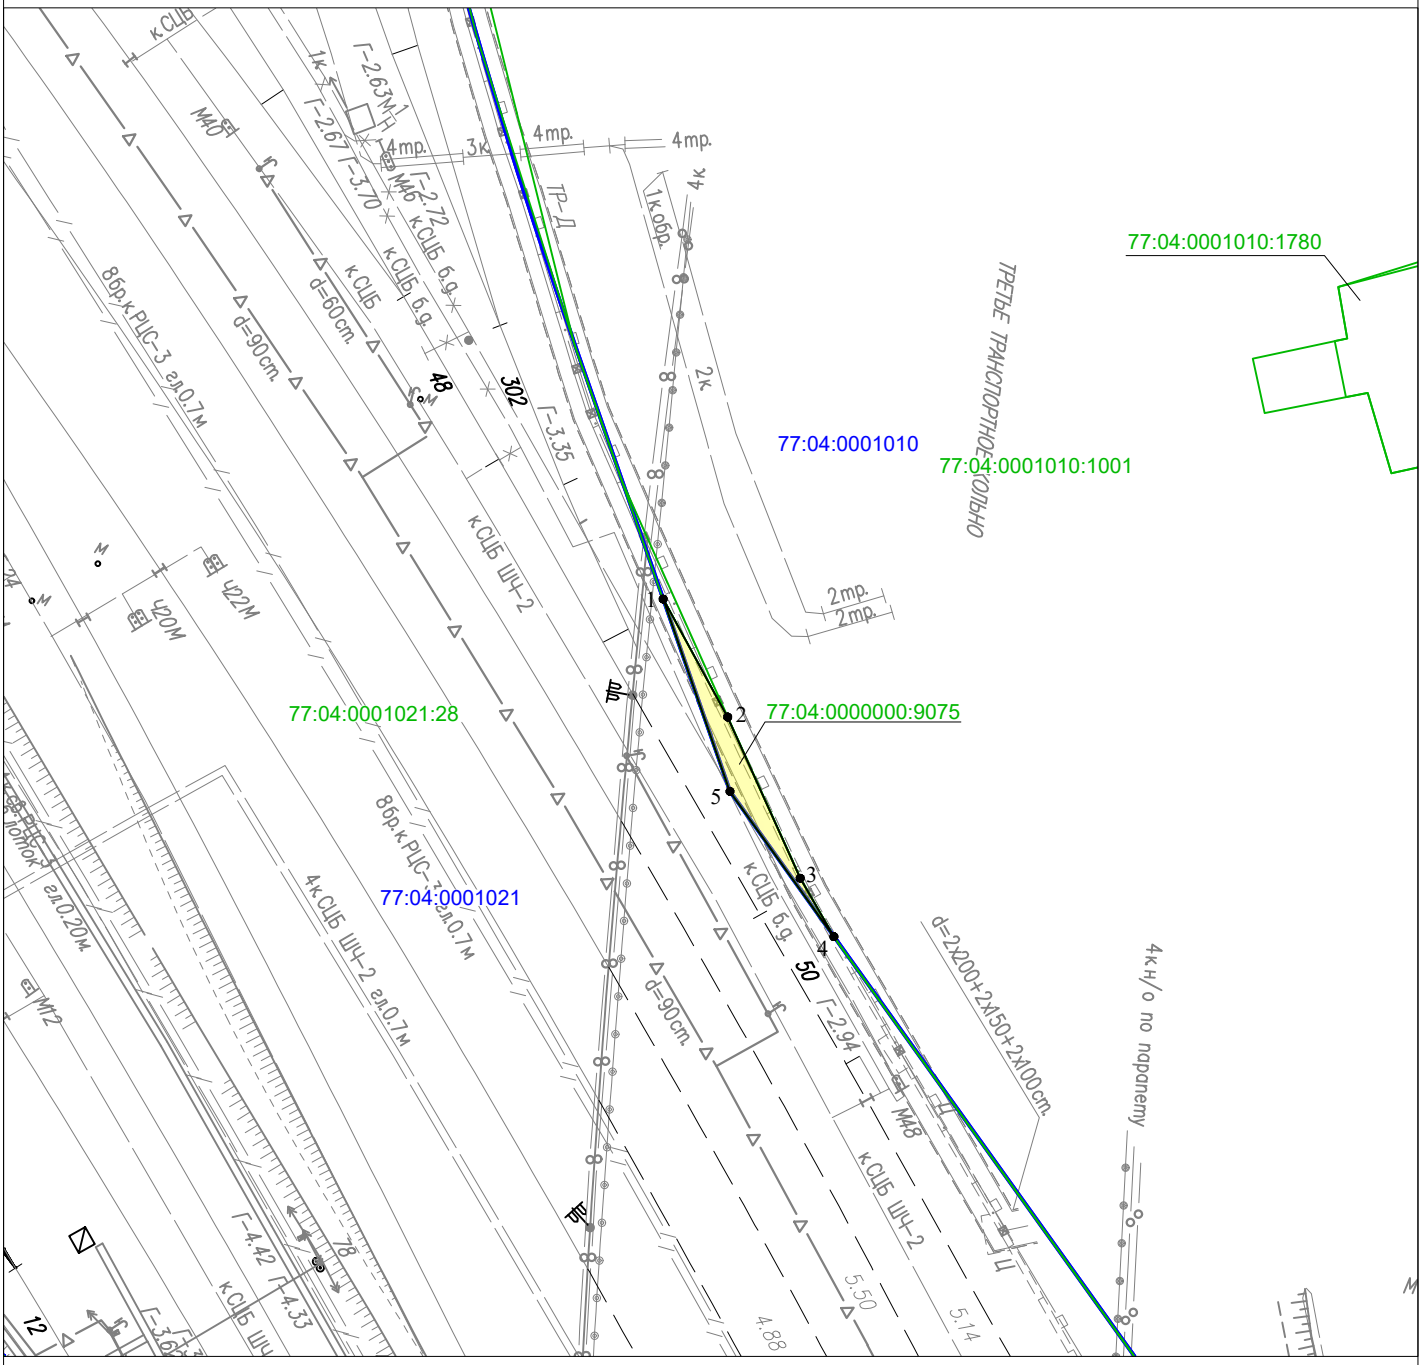

Масштаб 1:500

Условные обозначения:

77:04:0001010	Номер кадастрового квартала
77:04:0000000:9075	Кадастровый номер земельного участка
	Проектная граница публичного сервитута
	Граница земельного участка, сведения о котором содержатся в Едином государственном реестре недвижимости
	Граница кадастрового квартала
1 ●	Характерная точка проектной границы публичного сервитута

Графическое описание местоположения границ публичного сервитута в целях устройства пересечения железнодорожных путей с автомобильной дорогой на земельном участке с кадастровым номером 77:04:0000000:9075, находящемся в государственной собственности, в границах полосы отвода автомобильной дороги, необходимого для реализации проекта «Реконструкция участка Москва-Пассажирская-Курская (вкл.) - Москва-Товарная-Курская - Карачарово (искл.) со строительством дополнительных главных путей»				
Местоположение земельного участка (публичного сервитута)	*Российская Федерация, город Москва*			
Система координат	*МСК Москвы*			
Площадь	*23 кв. м*			
Перечень характерных точек				
Обозначение характерных точек границы	**Координаты, м**		**Метод определения координат характерной точки**	**Средняя квадратическая погрешность положения характерной точки (Mt)м**
	X	**У**		
1	8300,72	12491,58	Аналитический метод	0.10
2	8292,92	12495,85		0.10
3	8282,26	12500,64		0.10
4	8278,40	12502,87		0.10
5	8288,00	12496,00		0.10
1	8300,72	12491,58		0.10